СИТУАЦИЈА СА ОСНОВОМ ПРИЗЕМЉА, Р 1:150

НАМЕНА	ДОМ ЗА СТАРА ЛИЦА
СПРАТНОСТ ГЛАВНОГ ОБЈЕКТА	По+П+4+Пк
СПРАТНОСТ ПАВИЉОНА	П
БРУТО ПОВРШИНА ПРИЗЕМЉА ГЛАВНОГ ОБЈЕКТА	871.9м2
БРУТО ПОВРШИНА ПРИЗЕМЉА ПАВИЉОНА	899м2
УКУПНА БРГП НАДЗЕМНО	4430.4м2
УКУПНА НЕТО ПОВРШИНА ОБЈЕКТА	3567.7м2
ВИСИНА ГЛАВНОГ ОБЈЕКТА СЛЕМЕ	5.53м-18.20м
ВИСИНА ПАВИЉОНА НАЗИДАК	3.58м
СПРАТНА ВИСИНА ГЛАВНОГ ОБЈЕКТА	2.12-3.47м
СПРАТНА ВИСИНА ПАВИЉОНА	2.47м-2.64м
ОРИЈЕНТАЦИЈА СЛЕМЕНА ГЛАВНОГ ОБЈЕКТА	С-Ј, И-З

ЛЕГЕНДА :

- УЛАЗ У ОБЈЕКАТ
- ЗЕЛЕНЕ ПОВРШИНЕ
- ПОПЛОЧАНЕ ПОВРШИНЕ
- ГРАЂЕВИНСКА ЛИНИЈА ОБЈЕКТА
- ГРАНИЦА ПАРЦЕЛЕ
- 2040/1 БРОЈ КАТАСТАРСКЕ ПАРЦЕЛЕ
- ГРАНИЦА ПЛАНА
- ГРАНИЦА ЗОНЕ
- Ц1 ОЗНАКА ЗОНА
- КТП ПОДЛОГА
- ПОДЛОГА ДЕТАЉНОГ ПЛАНА

ОПШТЕ НАПОМЕНЕ:

1. Пре отпочињања радова све мере проверити на лицу места.
2. Неусаглашености и одступања у цртежима и/или текстуалним прилозима пројекта, обавезно решити са аутором и одговорним пројектантом.
3. Измене у току пројекта за време грађења, вршити само уз сагласност аутора и одговорног пројектанта.
4. Не дозвољавају се измене на градилишту за време извођења радова, без сагласности аутора, одговорног пројектанта и техничког надзора.
5. Одговорност за измене оних лице које је те измене одобрило.
6. Не премеравати цртеже, коте у пројекту су меродавне.
7. Висине парапета су дате од коте готовог пода до коте зиданог дела парапета.
8. Висине прозора су дате од коте зиданог дела парапета до коте бетонског надпрозорника.
9. Висине врата су дате од коте готовог пода до коте бетонског надвратника.

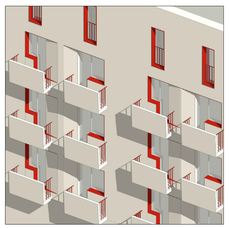

S
Z I
J

ДОМ "КАРАБУРМА"

СИТУАЦИЈА СА ОСНОВОМ КРОВА

НОВОПРОЈЕКТОВАНО СТАЊЕ

одговорни пројектант:
Данило Т. Граховац
мастер инж. арх.
бр. КОИС 11

Печат:

Данило Граховац ПР, Архитектонски студио, ГХВЦ Студио, Београд
Ул. Милована Маринковића бр. 28, Београд
www.ghvc.studio, e-mail: office@ghvc.studio

биро	ГХВЦ 01	параф	НАРУЧИЛАЦ: УСТАНОВА ГЕРОНТОЛОШКИ ЦЕНТАР МАРИЈЕ БУРСАЋ 49, БЕОГРАД
одговорни пројектант	Д. Граховац, д.и.а.		ОБЈЕКАТ: ДОМ ЗА СТАРА ЛИЦА "КАРАБУРМА", КП 401/47 КО ПАЛИЛУЛА, БЕОГРАД
пројектант	Ј. Гојковић, д.и.а.		
пројектант	А. Гаврић, д.и.а.		ПРОЈЕКАТ: ГЛАВНИ ПРОЈЕКАТ ЕНЕРГЕТСКЕ САНАЦИЈЕ
обрадио			
ДОКУМЕНТАЦИЈА: ПРОЈЕКАТ АРХИТЕКТУРЕ			ЦРТЕЖ: СИТУАЦИЈА СА ОСНОВОМ КРОВА

датум	размера	фаза	свеска	број цртежа	лист	измена
03.2018.	1:50	ПЗИ	1	ПЉЕ -ПЗИ-010-0СИТ-101-Р00	02	0

ОСНОВА ДЕЛА ПАРТЕРА, Р 1:50

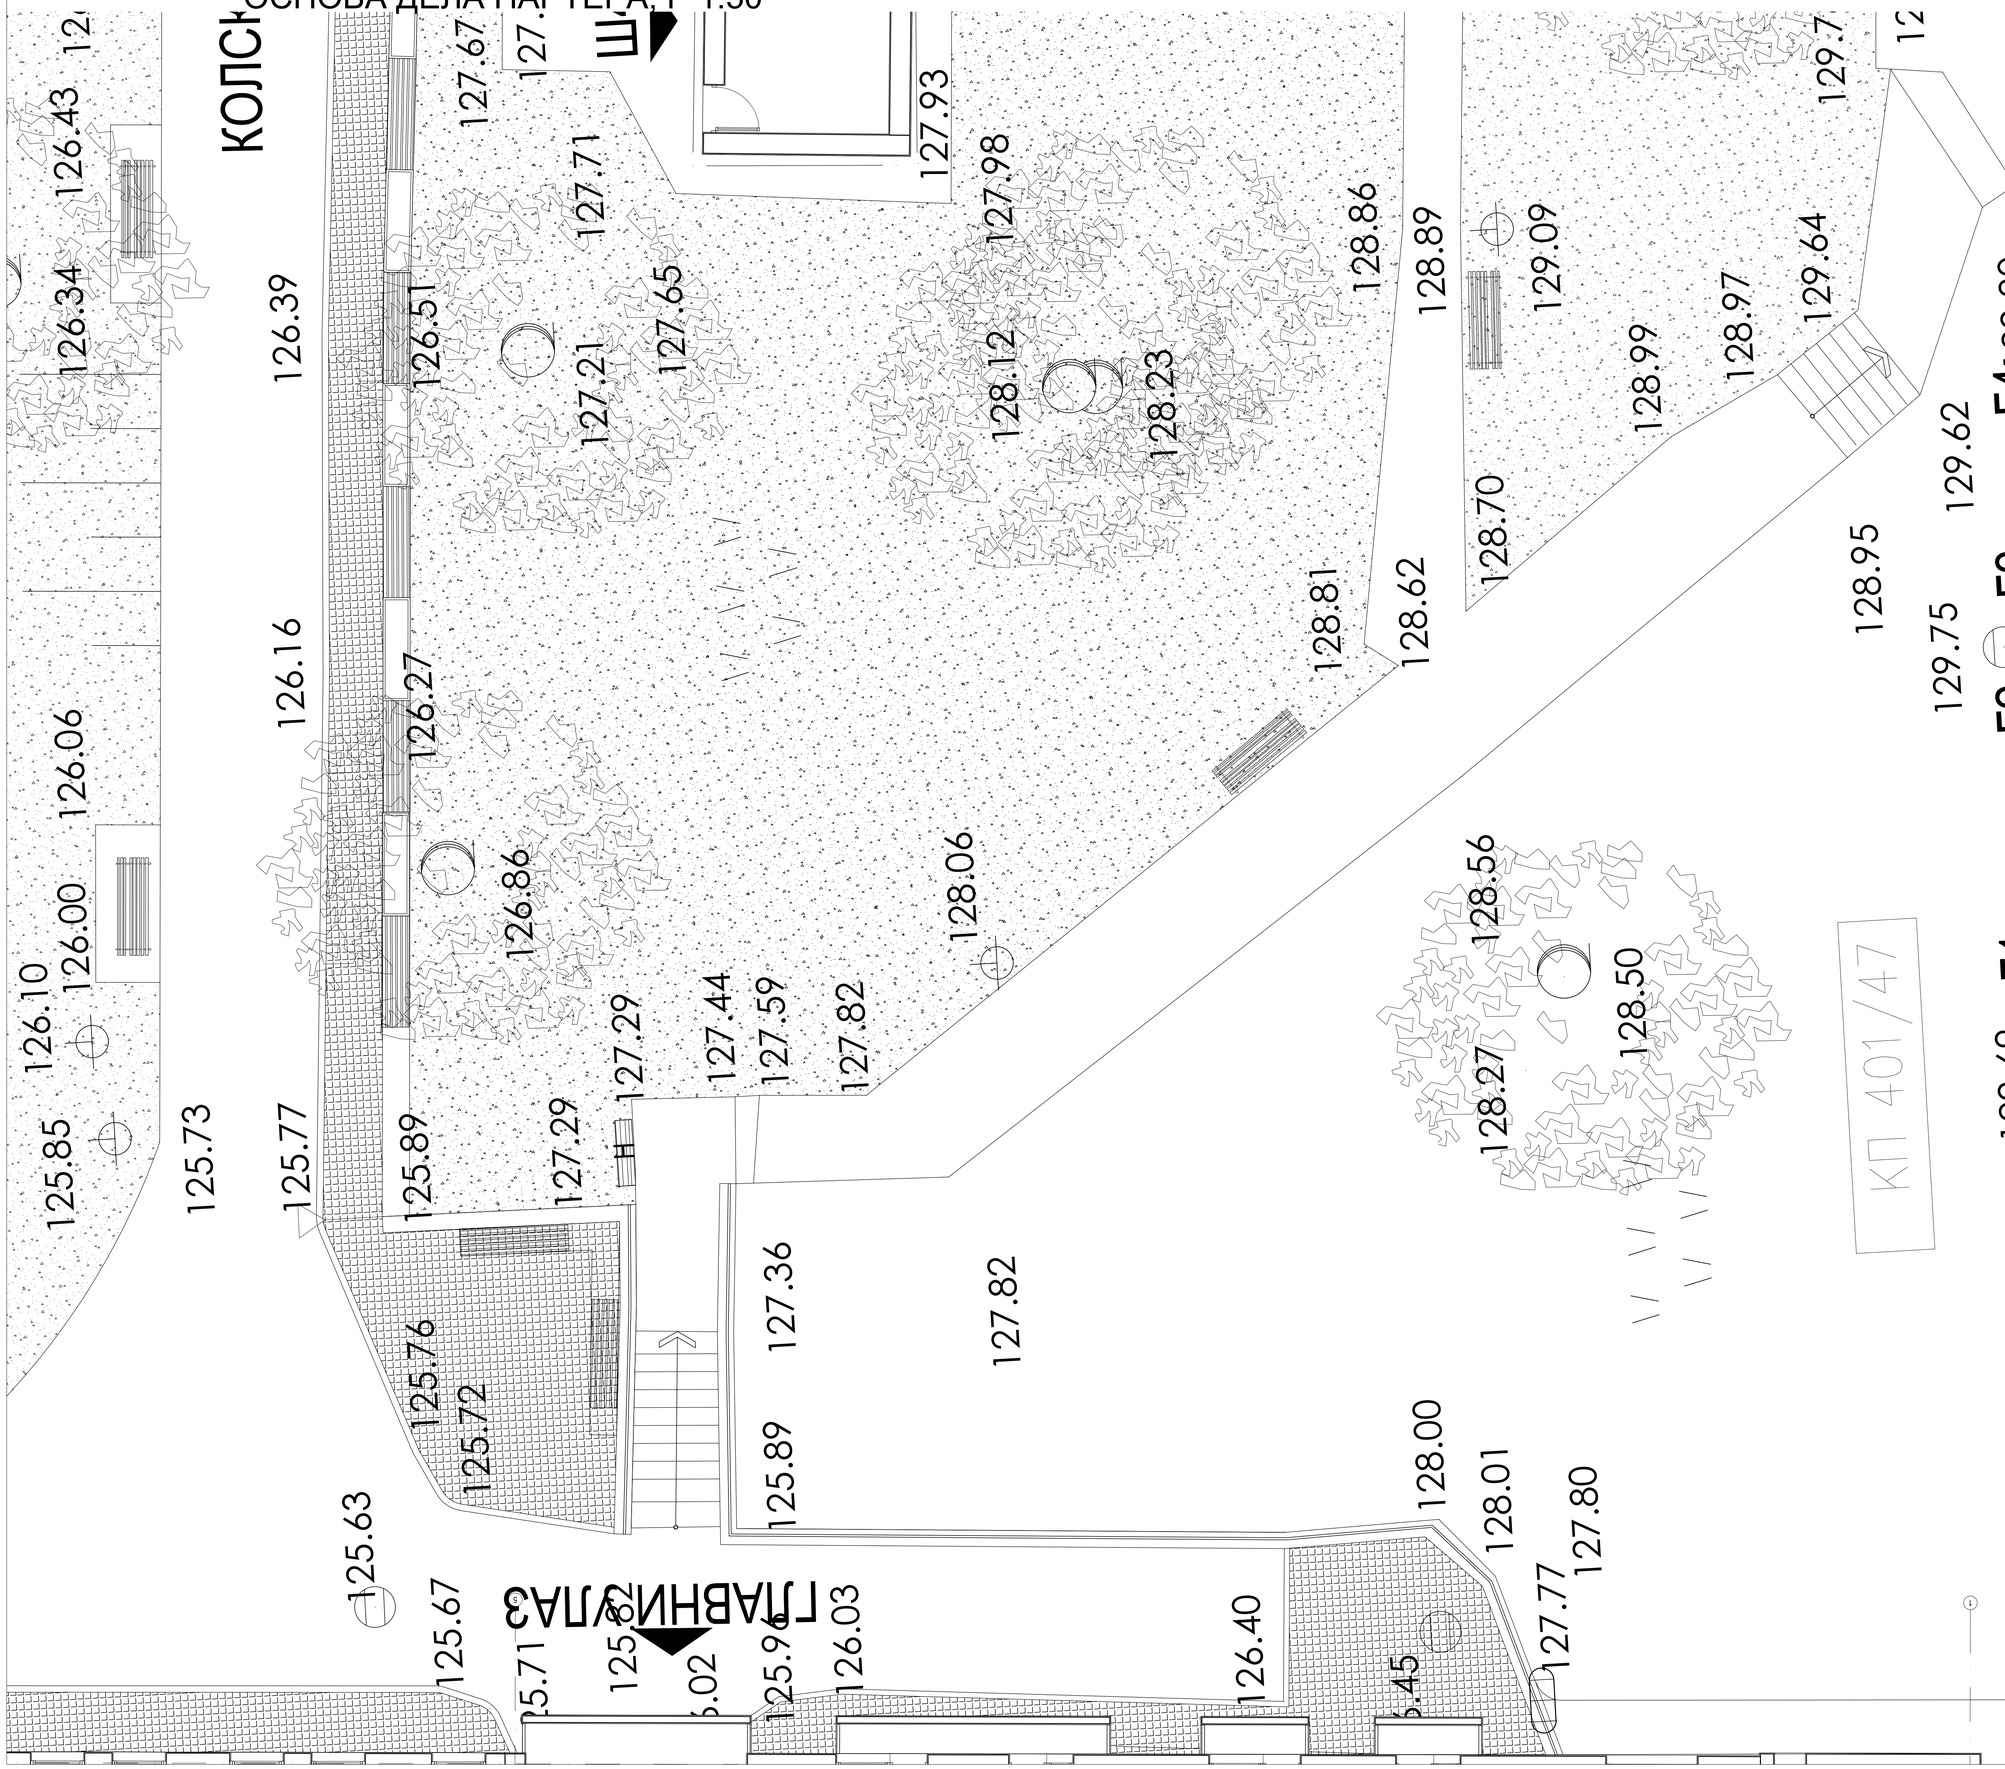

ОЗНАКЕ У ПРОЈЕКТУ:

- 1 — shema stolarije / prozori/pregrade/vrata/...
- 1 — shema aluminarije / prozori/pregrade/vrata/...
- 1 — shema bravarije / prozori/pregrade/vrata/ograde/...
- 1 — shema PVC / prozori/pregrade/vrata/...
- 1 — shema fasadna struktur./ploustrukt./zid zavesa/...
- ПД-противпожарна стопарија/браварија/
- ПП-противпожарна стопарија/браварија/
- ОТВОРИ У КОНСТУКЦИЈИ /ЗИД/ ОТВОРИ У КОНСТРУКЦИЈИ / ПЛОЧА/
- К.Д.О — КОТА ДНА ОТВОРА
- SFZ 1 — ТЕРМИЧКА ОЗНАКА ЗИДОВА
- PNT 1 — ТЕРМИЧКА ОЗНАКА ПОДОВА
- ±0.00 / 68.10 — ВИСИНСКА КОТА
- 4.41 — ОЗНАКА ПРОСТОРИЈЕ

ОЗНАКЕ ПАРЦИЈАЛНИХ ПЛАНОВА, ПРЕСЕКА И ДЕТАЉА

- 1-PO1 / 1.3.5 — Funkcionalna Celina br. - Parcijalna osnova br. / Oznaka lista
- 1-PP1 / 1.3.7 — Funkcionalna Celina br. - Parcijalni Presek br. / Oznaka lista
- Д-1 — ОЗНАКА ДЕТАЉА
- Д-1 — ОЗНАКА ПРЕСЕКА
- 3 / ULAZ

- H — ПОЖАРНИ ХИДРАНТ
- OL 1 — ОЛУЧНА ВЕРТИКАЛА
- Kv 1 — КАНАЛИЗАЦИОНА ВЕРИТКАЛА
- ИНСТАЛАЦИЈА ВИК
- EL — ИНСТАЛАЦИЈА ЕЛ
- M — ИНСТАЛАЦИЈА МАШ.

ЛЕГЕНДА МАТЕРИЈАЛА

- АРМИРАНИ БЕТОН
- АРМИРАНИ БЕТОН - МОНТАЖНИ
- НАБИЈЕНИ БЕТОН
- МРШАВИ БЕТОН - ТАМПОН
- ГИТЕР БЛОК
- ГАСБЕТОН БЛОК
- ПУНА ОПЕКА
- ФАСАДНИ ПАНЕЛ
- МОНТ.ПАНЕЛ У САНИТАРНИМ ЧВОР.
- МОНТ.ПАНЕЛ - ГК ПЛОЧЕ
- ТЕРМОИЗОЛАЦИЈА
- ХИДРОИЗОЛАЦИЈА
- ШЉУНАК
- ПЕСАК
- НИБЈЕНА ЗЕМЉА
- ХУМУС-НАСИП
- КАМЕН

ОПШТЕ НАПОМЕНЕ:

1. Пре отпочињања радова све мере проверити на лицу места.
2. Неусаглашености и одступања у цртежима и/или текстуалним прилозима пројекта, обавезно решити са аутором и одговорним пројектантом.
3. Измене у делу пројекта за време грађења, вршити само уз сагласност аутора и одговорног пројектанта.
4. Не дозвољавају се измене на градилишту за време извођења радова, без сагласности аутора, одговорног пројектанта и техничког надзора.
5. Одговорност за измене сноси лице које је те измене одобрило.
6. Не премеравати цртеже, коте у пројекту су меродавне.
7. Висине парапета су дате од коте готовог пода до коте зиданог дела парапета.
8. Висине прозора су дате од коте зиданог дела парапета до коте бетонског надпрозорника.
9. Висине врата су дате од коте готовог пода до коте бетонског надвратника.

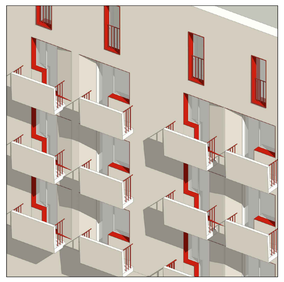

ДОМ "КАРАБУРМА"

ДЕО ПАРТЕРА

ПОСТОЈЕЋЕ СТАЊЕ

одговорни пројектант:

Печат:

Данило Граховац ПР, Архитектонски студио, ГХВЦ Студио, Београд
Ул. Милована Маринковића бр. 28, Београд
www.ghvc.studio, e-mail: office@ghvc.studio

биро	**ГХВЦ 01**	параф	НАРУЧИЛАЦ **УСТАНОВА ГЕРОНТОЛОШКИ ЦЕНТАР МАРИЈЕ БУРСАЋ 49, БЕОГРАД**
одговорни пројектант	Д. Граховац, д.и.а.		
пројектант	Ј. Гојковић, д.и.а.		ОБЈЕКАТ **ДОМ ЗА СТАРА ЛИЦА "КАРАБУРМА", КП 401/47 КО ПАЛИЛУЛА, БЕОГРАД**
пројектант	А. Гаврић, д.и.а.		ПРОЈЕКАТ **ГЛАВНИ ПРОЈЕКАТ ЕНЕРГЕТСКЕ САНАЦИЈЕ**
обрадио			
ДОКУМЕНТАЦИЈА **ПРОЈЕКАТ АРХИТЕКТУРЕ**			ЦРТЕЖ **ПОСТОЈЕЋЕ СТАЊЕ ДЕЛА ПАРТЕРА**

датум	размера	фаза	свеска	број цртежа	лист	измена
03.2018.	1:50	ПЗИ	1	ПЉЕ -ПЗИ-010-0ПОС-200-Р00	03	0