


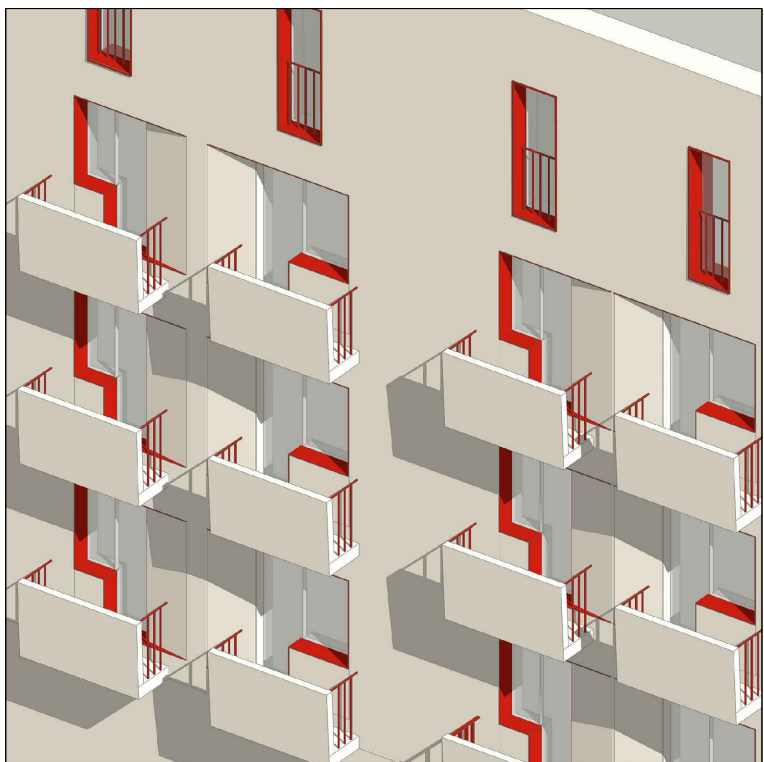

ОЗНАКЕ У ПРОЈЕКТУ:		ЛЕГЕНДА МАТЕРИЈАЛА:	
	Ознака конструкције		АРМИРАНИ БЕТОН
	Ознака конструкције		АРМИРАНИ БЕТОН - МОНТАЖНИ
	Ознака конструкције		НАБИЈЕНИ БЕТОН
	Ознака конструкције		МРШАВИ БЕТОН - ТМЛОН
	Ознака конструкције		ГИТЕР БЛОК
	Ознака конструкције		ГАСБЕТОН БЛОК
	Ознака конструкције		ПУНА ОПЕКА
	Ознака конструкције		ОПШТИ ПАНЕЛ
	Ознака конструкције		МОНТАЖНИ ПАНЕЛ У САНТ.ЧВОРУ
	Ознака конструкције		ГИПС КАРТОН ПЛОЧЕ
	Ознака конструкције		ТЕРМОИЗОЛАЦИЈА
	Ознака конструкције		ХИДРОИЗОЛАЦИЈА
	Ознака конструкције		ШЉУНАК
	Ознака конструкције		ПЕСАК
	Ознака конструкције		НАБИЈЕНА ЗЕМЉА
	Ознака конструкције		ХУМУС НАСИП
	Ознака конструкције		КАМЕН
ОЗНАКЕ ПАЦИЈАЛНИХ ПЛАНОВА, ПРЕСЕКА И ДЕТАЉА			
	Функционална црта бр. - парцелна ознака бр.		
	Ознака листа		
	Функционална црта бр. - парцелна ознака бр.		
	Ознака листа		
	ОЗНАКА ДЕТАЉА		
	ОЗНАКА ПРЕСЕКА		
	ОЗНАКА		
	ПОЖАРНИ ХИДРАНТ		
	ОЛ 1 ОПУЧНА ВЕРТИКАЛА		
	КВ 1 КАНАЛИЗАЦИОНА ВЕРТИКАЛА		
	ИНСТАЛАЦИЈА ВЕК		
	ИНСТАЛАЦИЈА ЕЛ.		
	ИНСТАЛАЦИЈА МАШ.		

- ОПШТЕ НАПОМЕНЕ:
- Пре отпочињања радова све мере проверити на лицу места.
 - Неуспешности и одступања у цртањима или текстуалним прилозима пројекта, обавезно решити са аутором и одговорним пројектантом.
 - Измене у делу пројекта за време грађења, вршити само уз сагласност аутора и одговорног пројектанта. Не дозвољавају се измене на градилишту за време извођења радова, без сагласности аутора, одговорног пројектанта и техничког надзора.
 - Одговорност за измене сноси лице које је те измене одобрило.
 - Не премењавати цртеже, које у пројекту су меродавне.
 - Викине парцела су дате од које готовог пода до које изданог дела парцела.
 - Викине парцела су дате од које заданог дела парцела до које бетонског надпозорника.
 - Викине врата су дате од које готовог пода до које бетонског надпозорника.



ДОМ "КАРАБУРМА"

ИЗГЛЕД 3
ПОСТОЈЕЋЕ СТАЊЕ

±0.00±126.15

Данило Граховац ПР, Архитектонски студио, ГХВЦ Студио, Београд Ул. Милована Маринковића бр. 28, Београд www.gxvc-studio.com, email: dgrahovac@gxvc-studio.com			
биро	ГХВЦ 01	пареф	НАРУЧИЛАЦ
одговорни пројектант	Д. Граховац, д.и.а.		УСТАНОВА ГЕРОНТОЛОШКИ ЦЕНТАР МАРИЈЕ БУРСАЋ 49, БЕОГРАД
пројектант	Ј. Гојковић, д.и.а.		ОБЈЕКАТ
пројектант	А. Гаврић, д.и.а.		ПРОЈЕКАТ
објављено			ГЛАВНИ ПРОЈЕКАТ ЕНЕРГЕТСКЕ САНАЦИЈЕ
ДОКУМЕНТАЦИЈА	ПРОЈЕКАТ АРХИТЕКТУРЕ	ЦРТЕЖ	ПОСТОЈЕЋЕ СТАЊЕ, ИЗГЛЕД 3
датум	размера	фрза	својста
03.2018.	1:50	ПЗИ	1
		број цртежа	лист
		ПЗБ-ПЗИ-010-ОПОС-403-Р00	17
		измена	0

ИЗГЛЕД 4, Р 1:50



ОЗНАКЕ У ПРОЈЕКТУ:

ЛЕГЕНДА МАТЕРИЈАЛ

- [illegible]

ОЗНАКЕ ПАРИЦИЈАДНИХ ПЛАНОВА, ПРЕСЕКА И ДЕТАЉА

1-PO1 Функционална целина бр. - парцијална основа бр.
1.3.5 Ознака листа

1-PP1	Функционална целина бр. - парцијална основа бр.
1.3.7	Ознака листа

Д-1 ОЗНАКА ДЕТАЛЪА

0-1

ОЗНАКА ПРЕСЕКА

3




 Н ПОЖАРНИ ХИДРАН
 OL 1 ОЛУЧНА ВЕРТИКАЛ
 Kv 1 КАНАЛИЗАЦИОНА

EL
M

ОПШТЕ НАПОМЕНЕ:

2.	Neusaglasnost i odsustva u crtežima i/ili tekstualnim prilozima projekta, obavezno rešiti sa autorom i odgovornim projektantom.
3.	Iskazuje u delu projekta za vreme građenja, vršiti samu sa saglasnost autoru i odgovornom projektantom.
4.	Ne dovodeći u pitanje sa izmene na građevini za vreme izvođenja radova, bez saglasnosti autora, izvođenju projekta i tehničkoj nadzornici.
5.	Odgovornost za izmene snosi lica koje je te izmene odobrio.
6.	Ne premešta crteže, koje u projektu su merodavne.
7.	Viskine paraleta su date od koje gotovni poda do koje završeno dela paraleta.
8.	Viskine paraleta su date od koje završeno dela paraleta do koje betonskog nadpodrznika.
9.	Viskine vrata su date od koje gotovni poda do koje betonskog nadpodrznika.

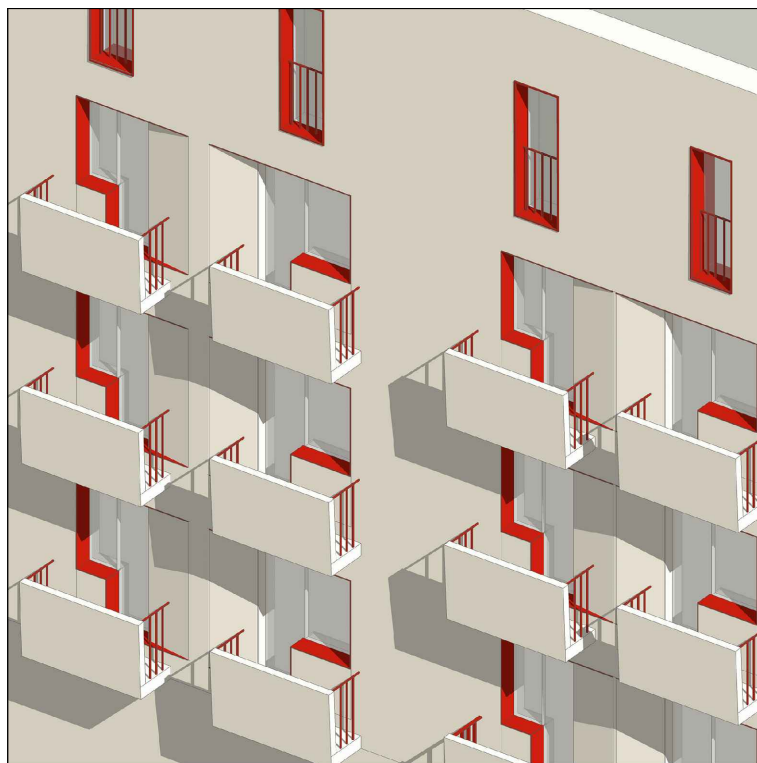

ДОМ "КАРАБУРМА"

ИЗГЛЕД 4 ПОСТОЈЕЋЕ СТАЊЕ

$$\pm 0.00 \equiv 126.15$$

Одговорни пројектант:


ИНЖЕНЕРСКА КОМОРА СРБИЈЕ

Данило Т.
Греховић
дип. инж. арх.
300 К595 11


ОДГОВОРНИ ПРОЈЕКТАНТ

Печат:

	Данило Граховач ПР. Архитектонско студио, ГХВЦ Студио, Београд Ул. Милована Маринковића бр. 28, Београд www.ghvccstudio, e-mail: office@ghvccstudio									
	ГХВЦ 01		пареф.	НАРЧУПАЦИЈА						
биро	Д. Граховач, д.и.а.			УСТАНОВА ПРОТОКОЛШКИ ЦЕНТАР						
одговорни пројектант				МАРИЈЕ БУРСАТ 49, БЕОГРАД						
пројектант	Ј. Гојковић, д.и.а.			ОБЈЕКАТ						
пројектант	А. Гаврић, д.и.а.			ДОМ ЗА СТАРА ЛИЦА "КАРАБУРМА КП 40147/40 ПО ПАПИЛУЛА, БЕОГРАД						
објект				ПРОЈЕКАТ						
				ГЛАВНИ ПРОЈЕКАТ ЕНЕРГЕТСКЕ САНАЦИЈЕ						
ДОКУМЕНТАЦИЈА				ЦРТЕЖ						
ПРОЈЕКАТ АРХИТЕКТУРЕ				ПОСТОЈЕЋЕ СТАЊЕ, ИЗГЛЕД 4						
датум	размера	фаза	свеска	број цртежа				лист	измењ.	
03.2018.	1:50	ПЗИ		ПБЋ -ПЗИ-010-ОПОС-404-Р00				18	0	

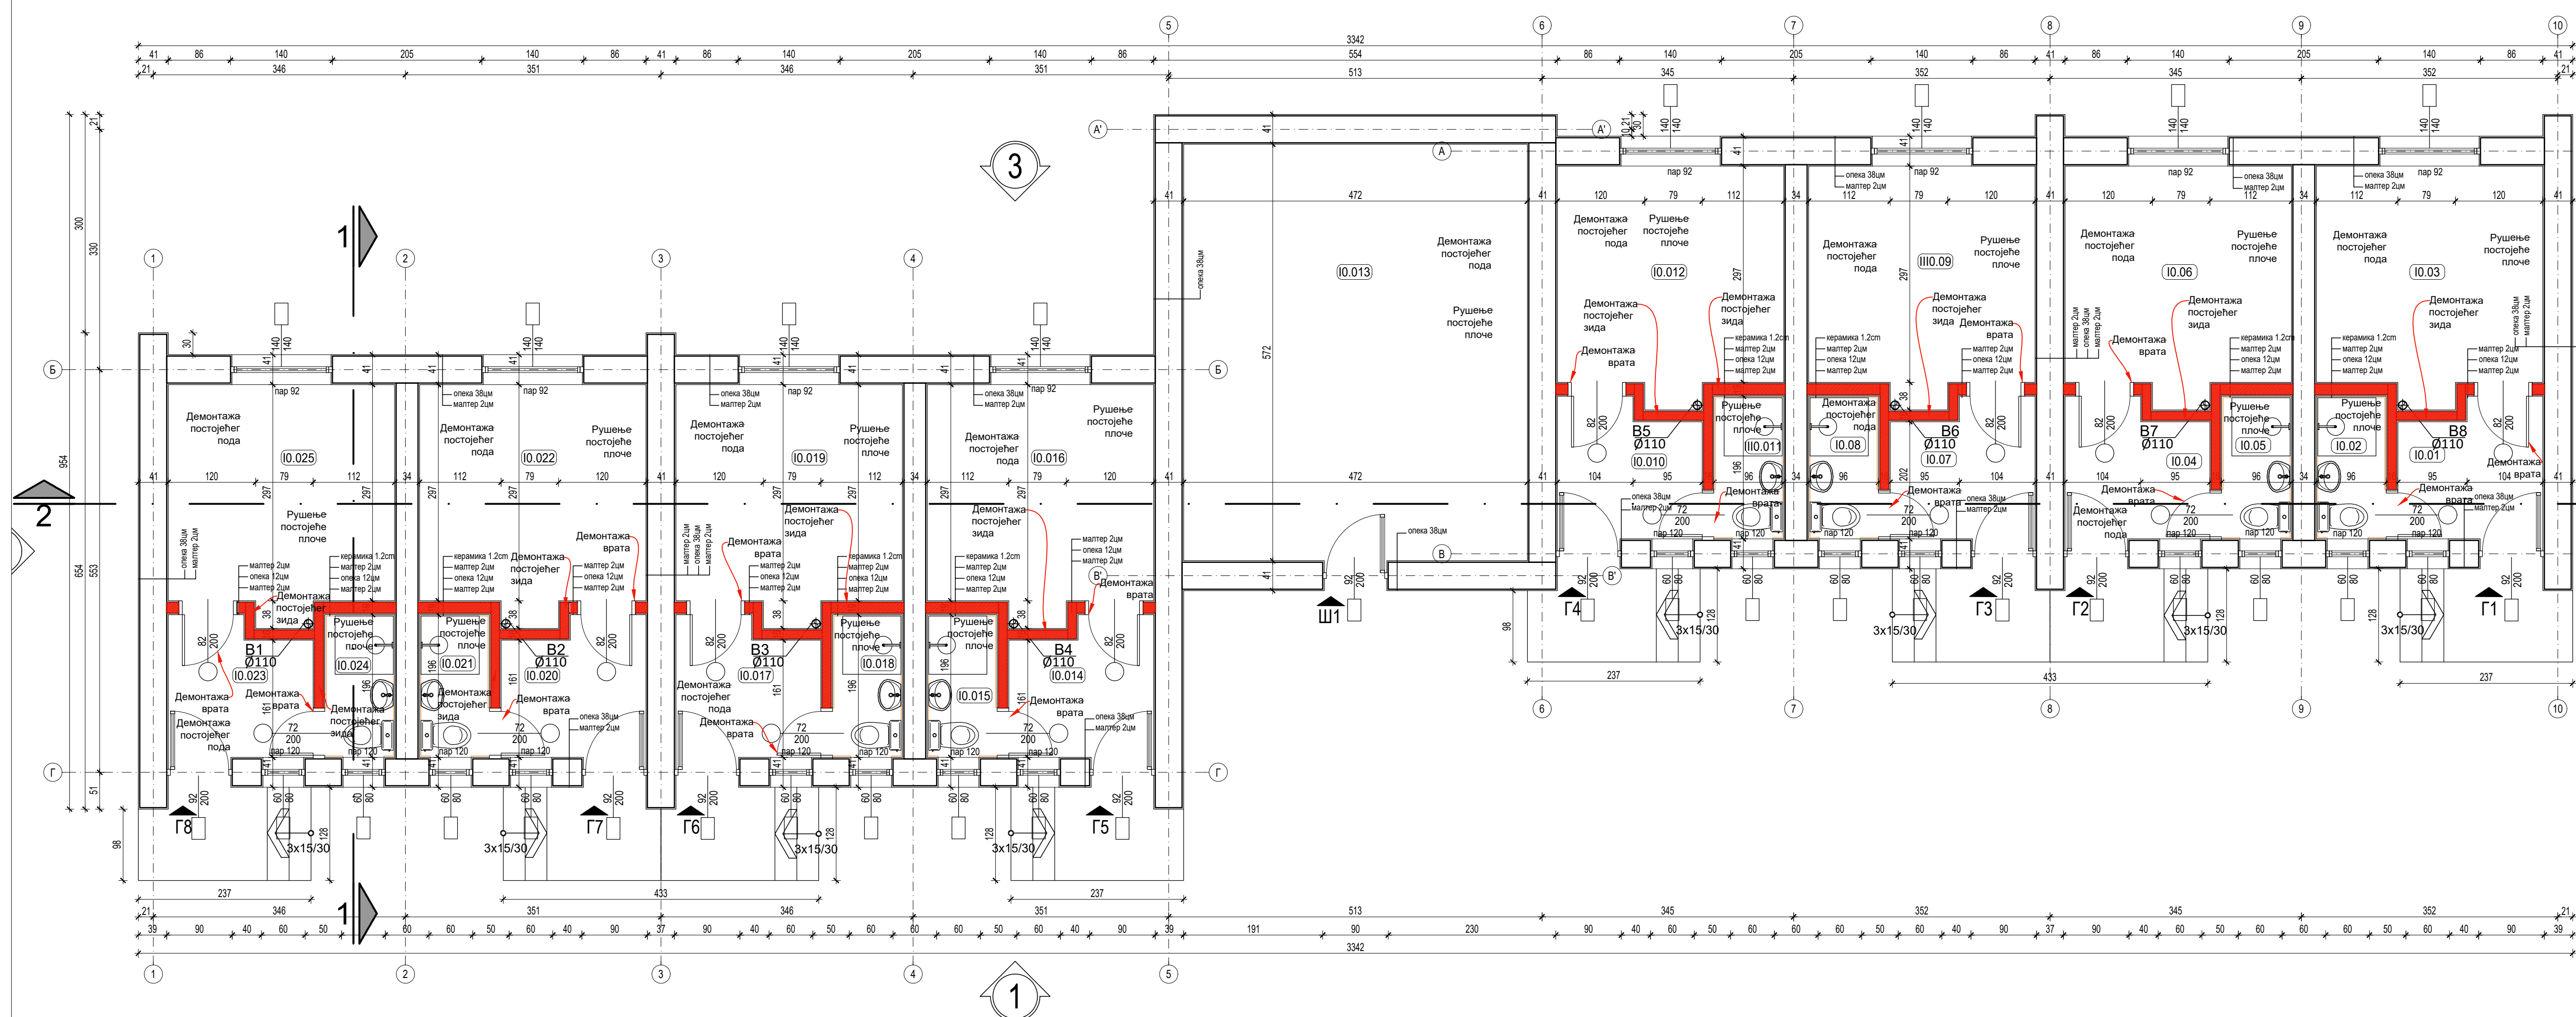

ОЧОВА КРОВА

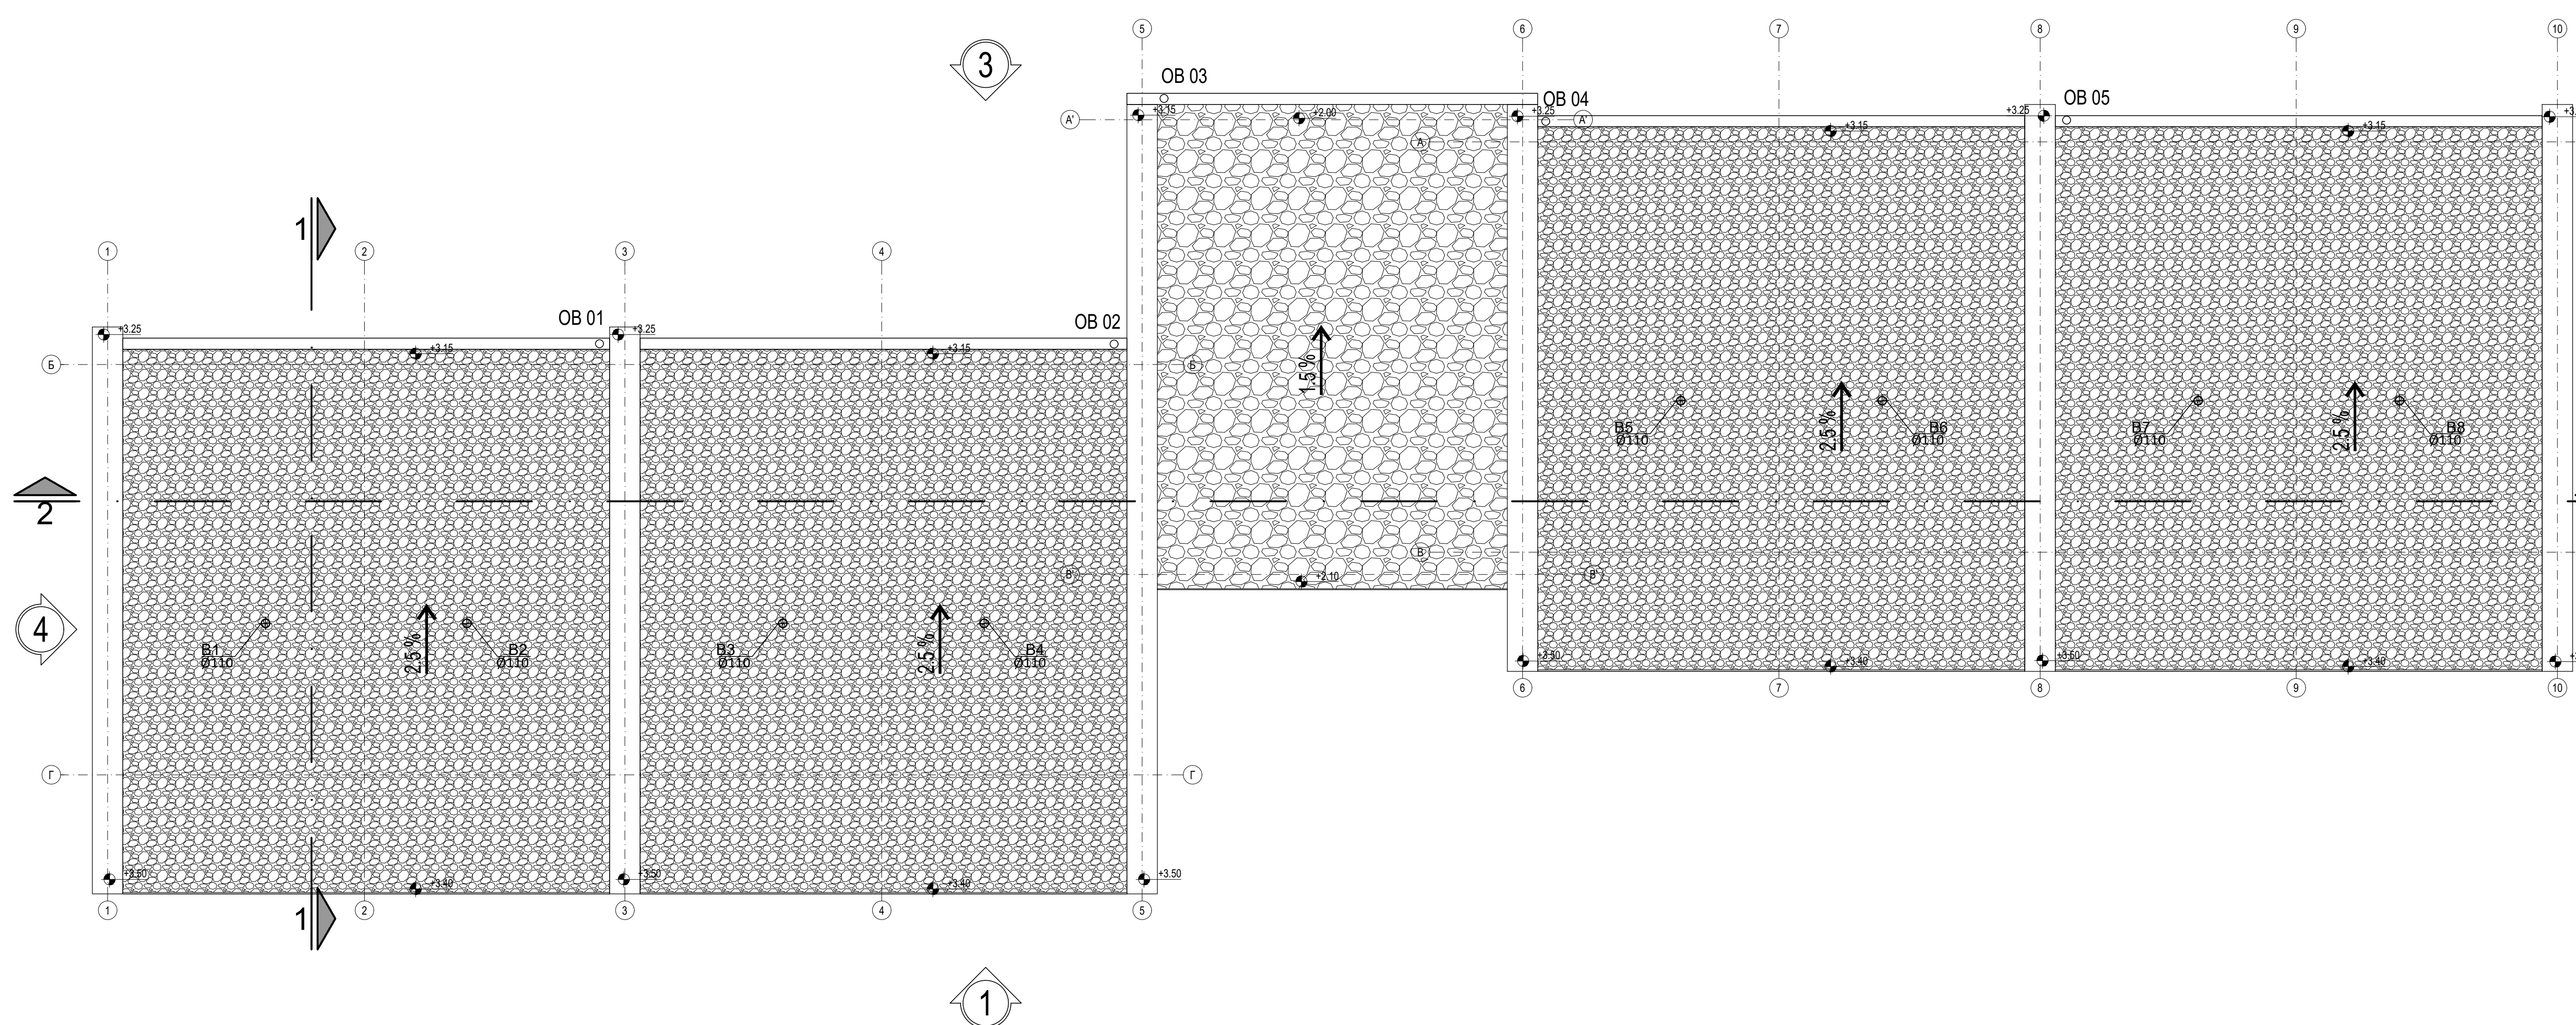


ПАВИЉОН - ПРИЗЕМЉЕ									
Бр.	НАМЕНА ПРОСТОРИЈА	површина едител редење	пашина	соби	мет.износ	ОБРАДА ПРОСТОРИЈА			
						под	зид	платфон	
G-01-ЈЕДНОКРЕВЕТНА СТАМЕНА ЈЕДИНИЦА									
0.01	ПРЕДСОБЈЕ	3,7	8,2	2,47-2,64	паркет	полуплакерација	полуплакерација		
0.02	ТОАЛЕТ	1,9	5,8	2,47-2,64	керамика	керамика	полуплакерација		
0.03	ЈЕДНОКРЕВЕТНА СОБА	9,5	12,9	2,47-2,64	паркет	полуплакерација	полуплакерација		
Г-01-НЕТО ПОВРШИНА		15,1							
G-02-ЈЕДНОКРЕВЕТНА СТАМЕНА ЈЕДИНИЦА									
0.04	ПРЕДСОБЈЕ	3,7	8,2	2,47-2,64	паркет	полуплакерација	полуплакерација		
0.05	ТОАЛЕТ	1,9	5,8	2,47-2,64	керамика	керамика	полуплакерација		
0.06	ЈЕДНОКРЕВЕТНА СОБА	9,5	12,9	2,47-2,64	паркет	полуплакерација	полуплакерација		
Г-02-НЕТО ПОВРШИНА		15,1							
G-03-ЈЕДНОКРЕВЕТНА СТАМБ. ЈЕДИНИЦА									
0.07	ПРЕДСОБЈЕ	3,7	8,2	2,47-2,64	паркет	полуплакерација	полуплакерација		
0.08	ТОАЛЕТ	1,9	5,8	2,47-2,64	керамика	керамика	полуплакерација		
0.09	ЈЕДНОКРЕВЕТНА СОБА	9,5	12,9	2,47-2,64	паркет	полуплакерација	полуплакерација		
Г-03-НЕТО ПОВРШИНА		15,1							
G-04-ЈЕДНОКРЕВЕТНА СТАМБ. ЈЕДИНИЦА									
0.10	ПРЕДСОБЈЕ	3,7	8,2	2,47-2,64	паркет	полуплакерација	полуплакерација		
0.11	ТОАЛЕТ	1,9	5,8	2,47-2,64	керамика	керамика	полуплакерација		
0.12	ЈЕДНОКРЕВЕТНА СОБА	9,5	12,9	2,47-2,64	паркет	полуплакерација	полуплакерација		
Г-04-НЕТО ПОВРШИНА		15,1							
0.13	ШУП-1	27,2	21,2	2,05	земља	опева блок	бетон		
G-05-ЈЕДНОКРЕВЕТНА СТАМБ. ЈЕДИНИЦА									
0.14	ПРЕДСОБЈЕ	3,7	8,2	2,47-2,64	паркет	полуплакерација	полуплакерација		
0.15	ТОАЛЕТ	1,9	5,8	2,47-2,64	керамика	керамика	полуплакерација		
0.16	ЈЕДНОКРЕВЕТНА СОБА	9,5	12,9	2,47-2,64	паркет	полуплакерација	полуплакерација		
Г-05-НЕТО ПОВРШИНА		15,1							
G-06-ЈЕДНОКРЕВЕТНА СТАМБ. ЈЕДИНИЦА									
0.17	ПРЕДСОБЈЕ	3,7	8,2	2,47-2,64	паркет	полуплакерација	полуплакерација		
0.18	ТОАЛЕТ	1,9	5,8	2,47-2,64	керамика	керамика	полуплакерација		
0.19	ЈЕДНОКРЕВЕТНА СОБА	9,5	12,9	2,47-2,64	паркет	полуплакерација	полуплакерација		
Г-06-НЕТО ПОВРШИНА		15,1							
G-07-ЈЕДНОКРЕВЕТНА СТАМБ. ЈЕДИНИЦА									
0.20	ПРЕДСОБЈЕ	3,7	8,2	2,47-2,64	паркет	полуплакерација	полуплакерација		
0.21	ТОАЛЕТ	1,9	5,8	2,47-2,64	керамика	керамика	полуплакерација		
0.22	ЈЕДНОКРЕВЕТНА СОБА	9,5	12,9	2,47-2,64	паркет	полуплакерација	полуплакерација		
Г-07-НЕТО ПОВРШИНА		15,1							
G-08-ЈЕДНОКРЕВЕТНА СТАМБ. ЈЕДИНИЦА									
0.23	ПРЕДСОБЈЕ	3,7	8,2	2,47-2,64	паркет	полуплакерација	полуплакерација		
0.24	ТОАЛЕТ	1,9	5,8	2,47-2,64	керамика	керамика	полуплакерација		
0.25	ЈЕДНОКРЕВЕТНА СОБА	9,5	12,9	2,47-2,64	паркет	полуплакерација	полуплакерација		
Г-08-НЕТО ПОВРШИНА		15,1							
УКУПНА НЕТО ПОВРШИНА :									148
УКУПНА БРУТО ПОВРШИНА :									208,4

ОЗНАКЕ У ПРОЈЕКТУ:		ЛЕГЕНДА МАТЕРИЈАЛА:	
	1. лимена спојница промотријеридерска чела зидовима промотријеридерска		АРМИРАНИ БЕТОН
	3. промотријеридерска чела РПС		АРМИРАНИ БЕТОН - МОНТАЖНИ
	5. промотријеридерска чела РПС		НАБЈЕЛИНИ БЕТОН
	7. промотријеридерска чела фасада		МРШАВИ БЕТОН - ТМПОН
	8. промотријеридерска ПД-протељина спојница		ГИТЕР БЛОК
	9. промотријеридерска ПД-протељина спојница / базиса		АСФАДНИ БЛОК
	10. ПРОТЕЉИНА СПОЈНИКА / базиса		ГУНА ОПЕКА
	11. ОТВОРИ У КОНСТРУКЦИЈИ ОТВОРИ У КОНСТРУКЦИЈИ (ПЛОЧА)		АСФАДНИ ПАНЕЛ
	12. ОТВОРИ У КОНСТРУКЦИЈИ (ПЛОЧА)		МОНТАЖНИ ПАНЕЛ У САНТ-ФОР
	13. ОТВОРИ У КОНСТРУКЦИЈИ (ПЛОЧА)		ГИП КАРТОН ПЛОЧЕ
	14. ОТВОРИ У КОНСТРУКЦИЈИ (ПЛОЧА)		ТЕРМОИЗОЛАЦИЈА
	15. ОТВОРИ У КОНСТРУКЦИЈИ (ПЛОЧА)		ХИДРОИЗОЛАЦИЈА
	16. ОТВОРИ У КОНСТРУКЦИЈИ (ПЛОЧА)		ШУЉАК
	17. ОТВОРИ У КОНСТРУКЦИЈИ (ПЛОЧА)		ПЕСАК
	18. ОТВОРИ У КОНСТРУКЦИЈИ (ПЛОЧА)		НАБЈЕЛИНА ЗЕМЉА
	19. ОТВОРИ У КОНСТРУКЦИЈИ (ПЛОЧА)		ХУМУС НАСИП
	20. ОТВОРИ У КОНСТРУКЦИЈИ (ПЛОЧА)		КАМЕН

ПОЈУНЕ НАПОМЕНЕ:

1. Пре отпочињања радова сва мере проверити на лицу места.
2. Неусаглашености и одступања у цртањима и/или тестујалним приликама пројекта, обавезно реиздати аутором и одговорним пројектантом.
3. Измене у деловима пројекта, укључујући свама сагласност аутора и одговорног пројектанта, не доводиће до измене наградилуца за време извођења радова, без сагласности аутора, одговорног пројектанта и техничког надзора.
4. Одговорност за измене својих личи које је те мере одобрио.
5. Не премарати цртање, што је пројекту су меродавно.
6. Висине параметра су дате од које готовог подза до које изнадан дате парамета.
7. Висине прозора су дате од које изнадан дате парамета до које бетонионик надзорништва.
8. Висине врата су дате од које готовог подза до које бетонионик надзорништва.

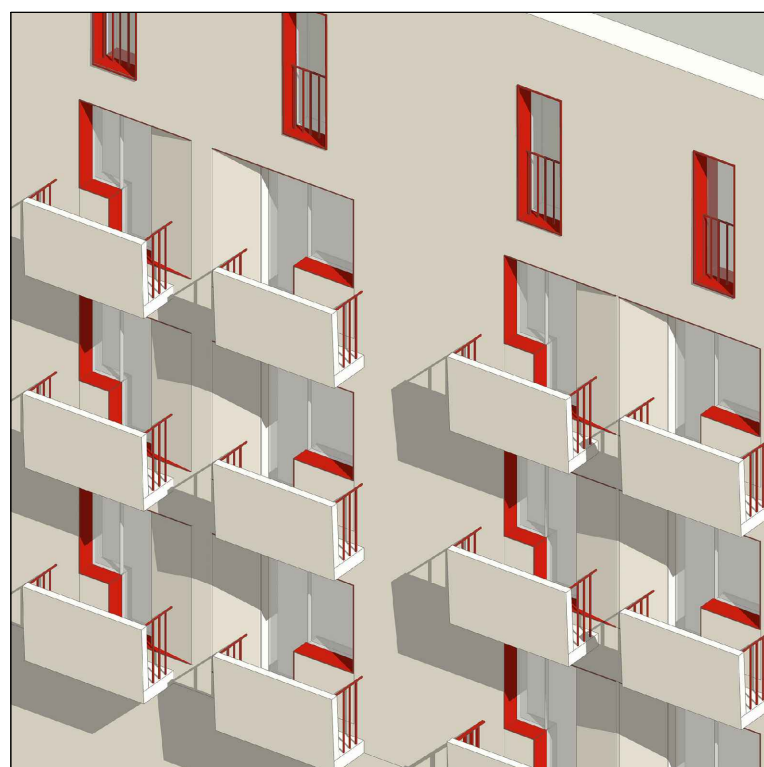

ДОМ "КАРАБУРМА"
ОСНОВЕ ПАВИЉОНА
ПОСТОЈЕЋЕ СТАЊЕ




	Данило Граховић ПР, Архитектонско студио, ГХВЦ Студио, Београд Ул. Милована Марковића бр. 28, Београд www.gphvc.studio, e-mail: office@gphvc.studio		
	ГХВЦ 01	<i>парцел</i>	НАРУЧИЛАЦ
	биоград одговорни пројектант	Д. Граховић, д.и.а.	УСТАНОВА ГЕРОНТОЛОШКИ ЦЕНТАР МАРИЈЕ БУРСАК 48, БЕОГРАД
	пројектант	Ј. Гукновић, д.и.а.	ОБЈЕКАТ
	пројектант	А. Гаврић, д.и.а.	ДОМ ЗА СТАРА ЛИЦА "КАРАЂУРАМ" КП 401/47 КО ПАЛИЛУЛА, БЕОГРАД
обрадио		ПРОЈЕКАТ	ГЛАВНИ ПРОЈЕКАТ ЕНЕРГЕТСКЕ САНЈИЦЕ.


ДОКУМЕНТАЦИЈА				ЦРТЕЖ			
ПРОЈЕКАТ АРХИТЕКТУРЕ				ПОСТОЈЕЋЕ СТАЊЕ, ОСНОВЕ ПАВИЉОНА I			
datum	размера	фаза	свеска	број цртежа			
03.2018.	1:50	ПЗИ	1	ПЈЕ-ПЗИ-010-ППОС-501-Р00	лист	измен	
					19	0	

ПАВИЉОН I, Р 1:50


ИЗГЛЕД 1-ПРЕДЊИ ИЗГЛЕД

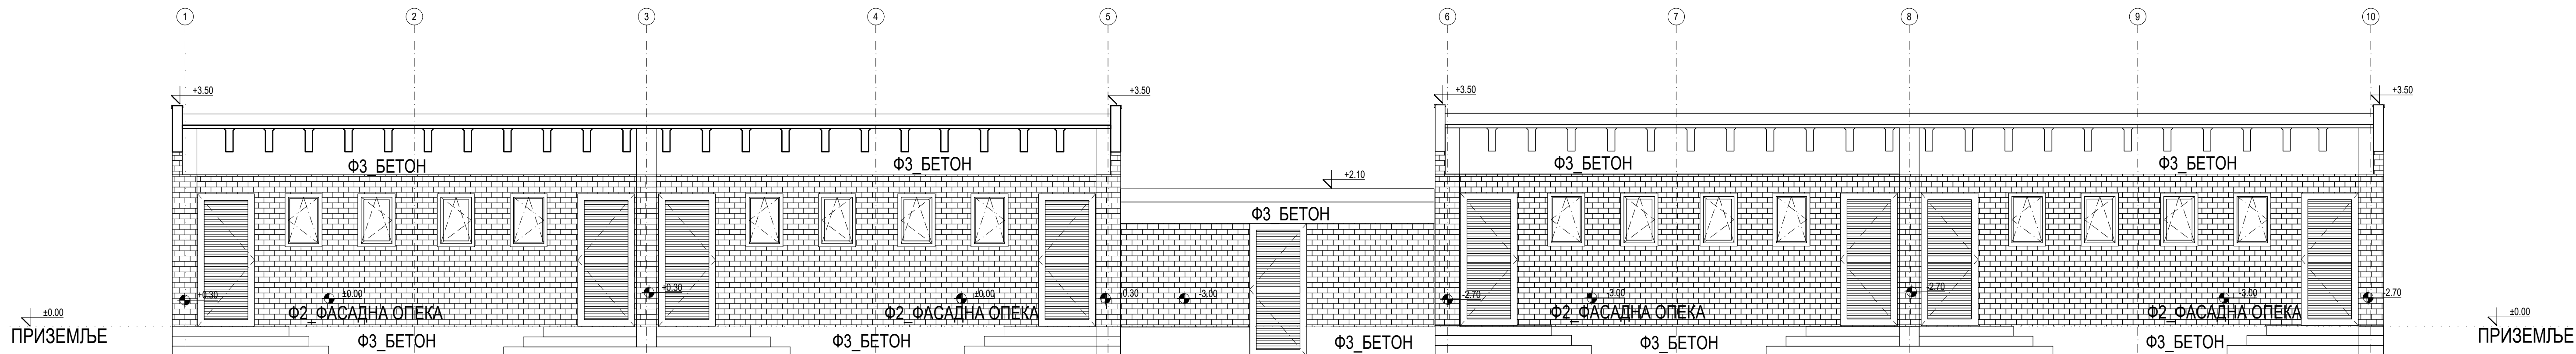


ПРЕСЕК 2-2

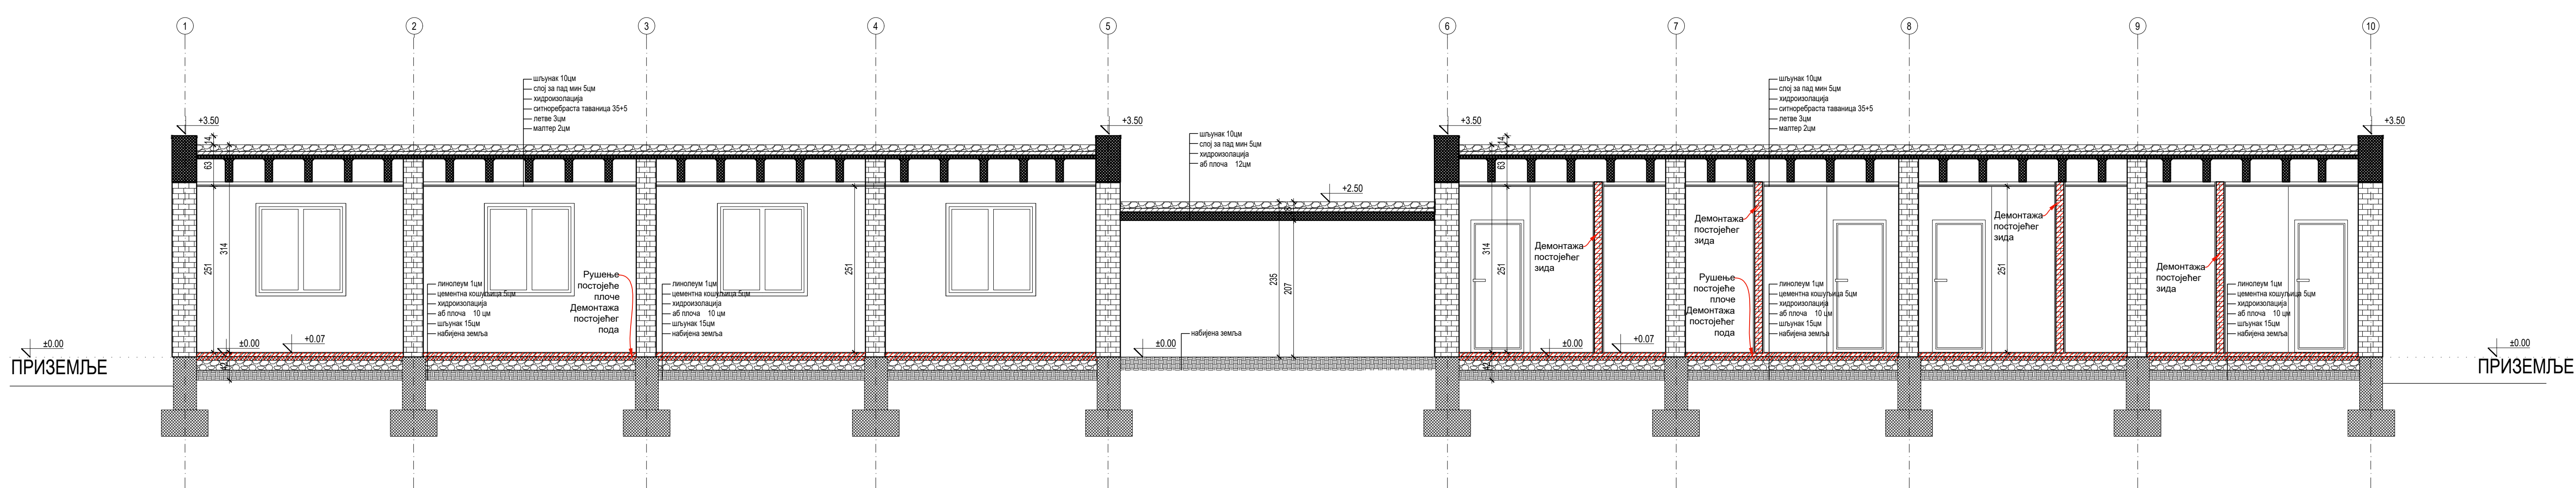


ИЗГЛЕД 3-ЗАДЊИ ИЗГЛЕД

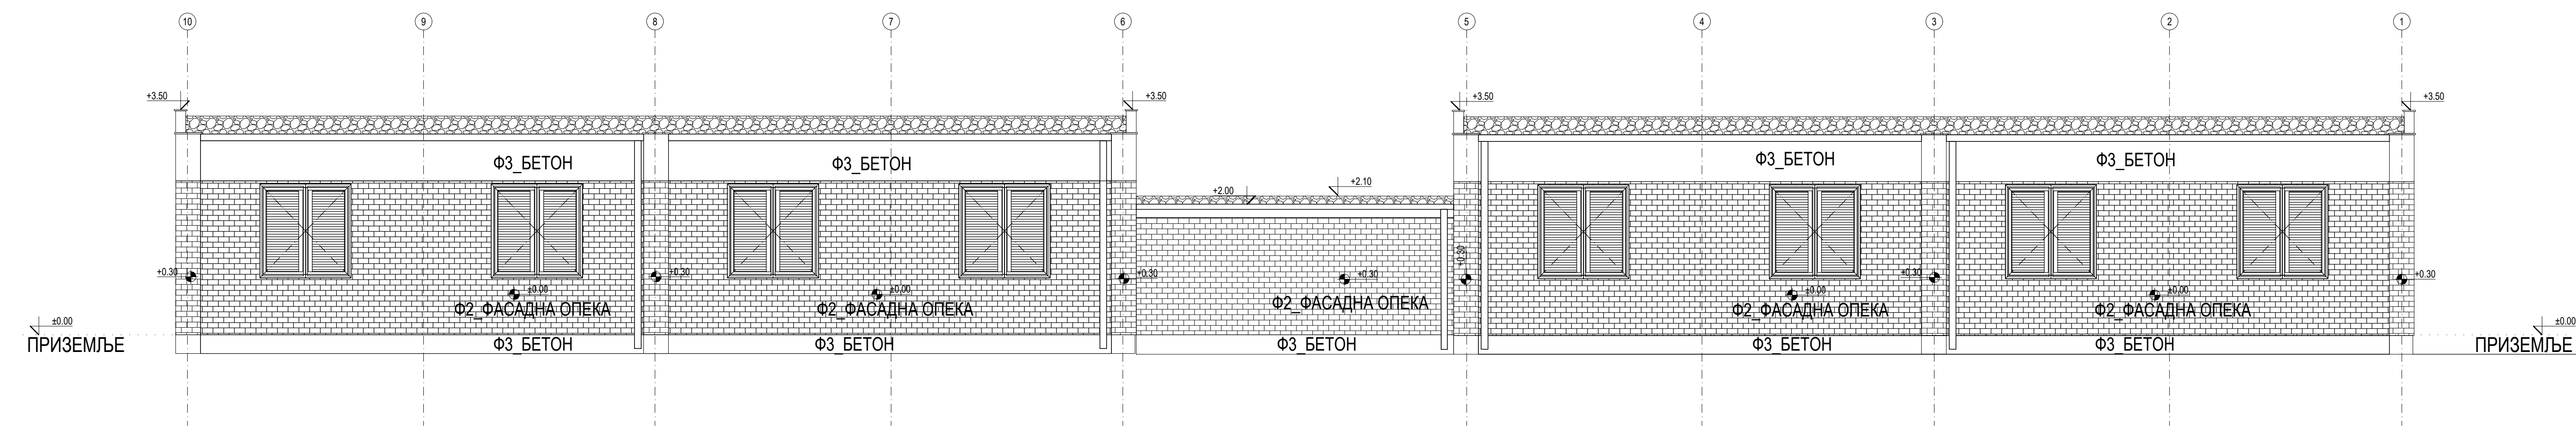


ПРЕСЕК 1-1

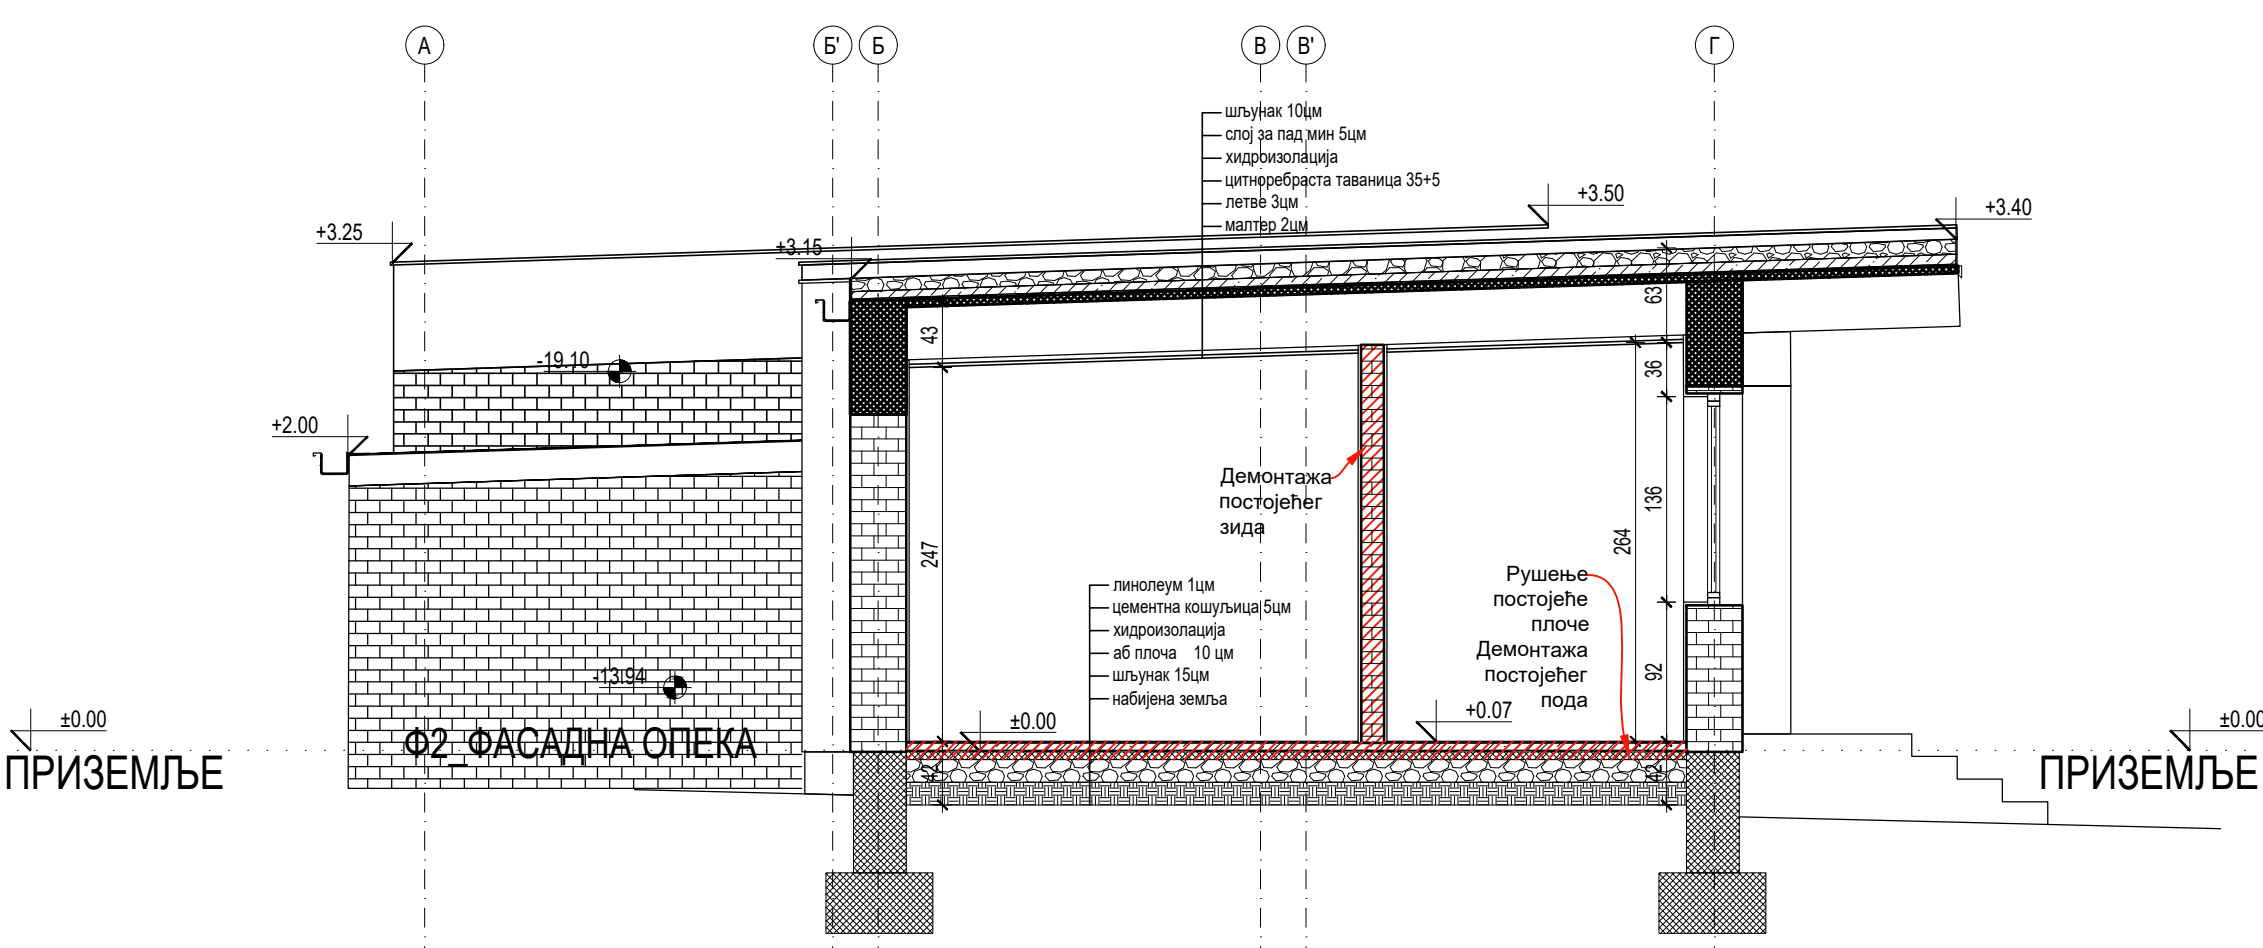

ИЗГЛЕД 2

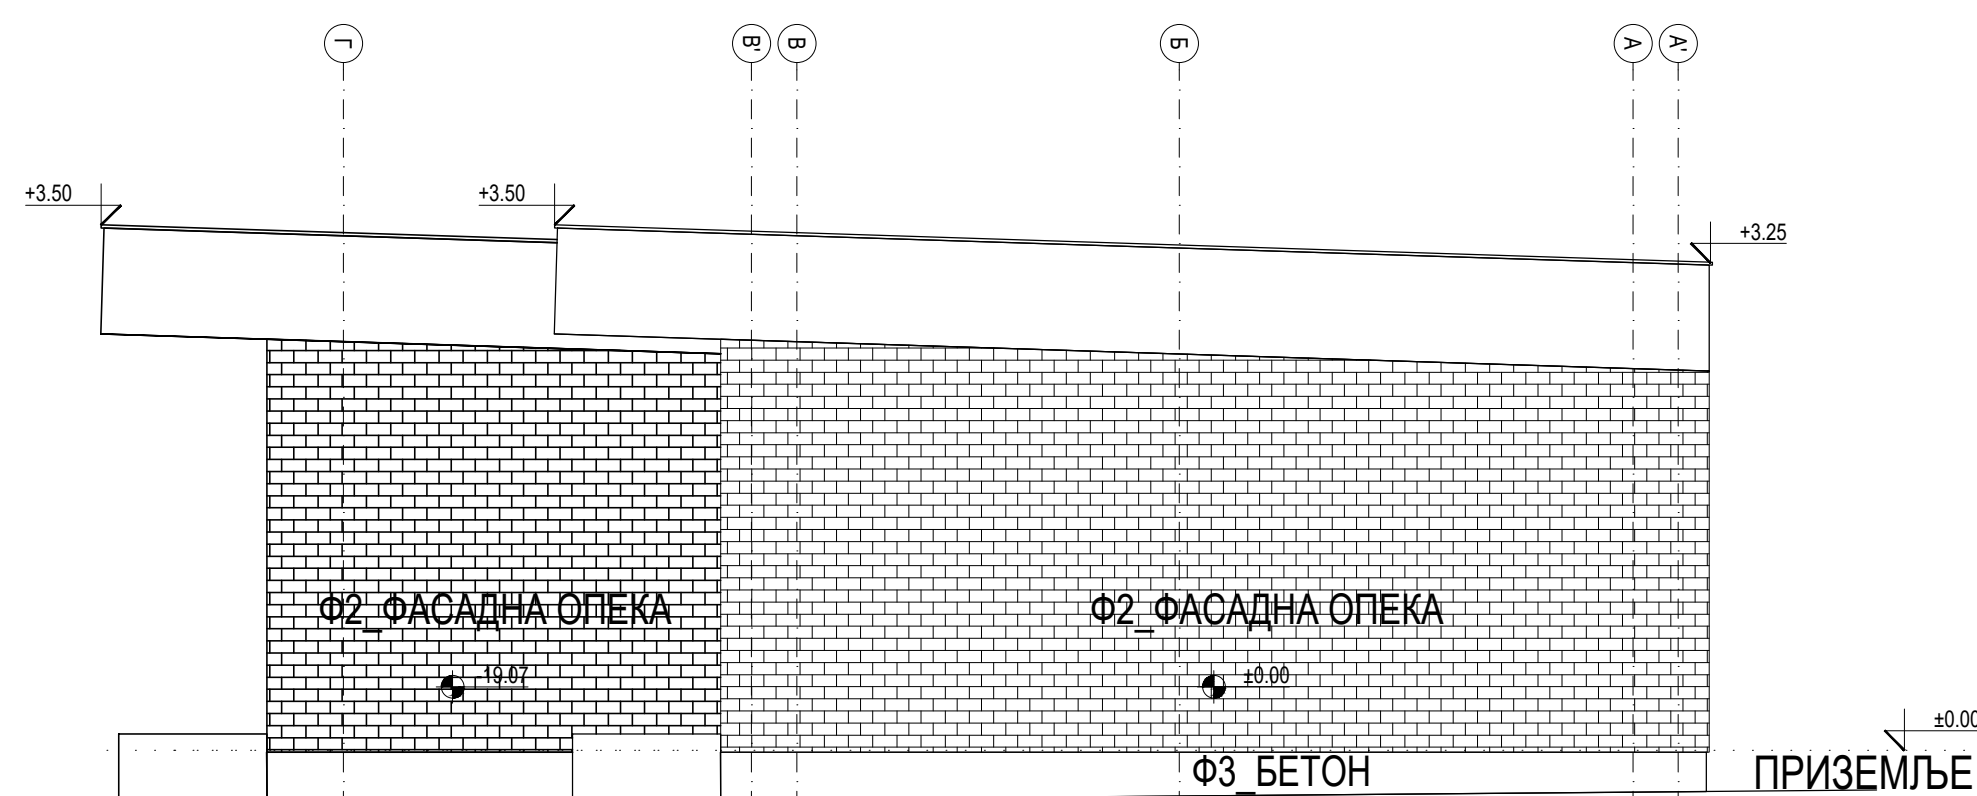

ИЗГЛЕД 4

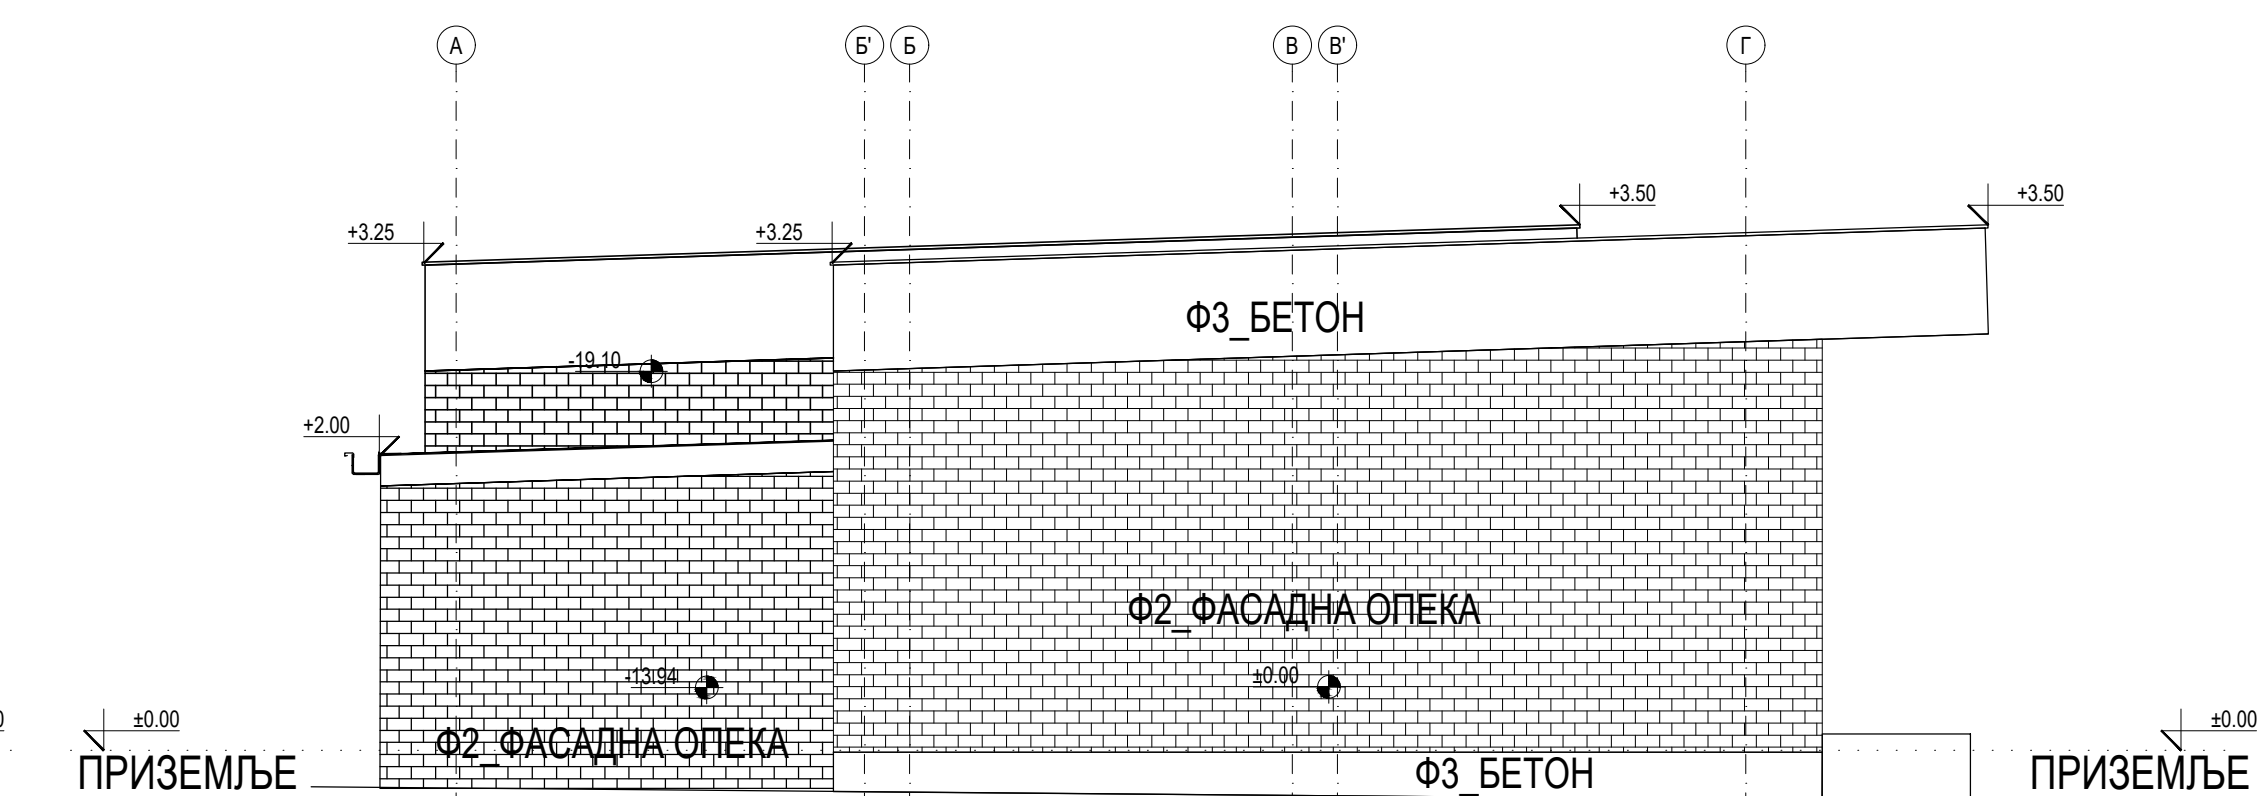


ОЗНАКЕ У ПРОЈЕКТУ:		ЛЕГЕНДА МАТЕРИЈАЛА:	
1	Шема стопарије	А	АРМИРАНИ БЕТОН
2	пројектор/редактор	Б	АРМИРАНИ БЕТОН - МОНТАЖНИ
3	Шема фасадне	В	НАБИЈЕНИ БЕТОН
4	пројектор/редактор	Г	МРШАВИ БЕТОН - ТМПОН
5	Шема фасадне	Д	ГИТЕР БЛОК
6	пројектор/редактор	Е	ГАСБЕТОН БЛОК
7	Шема фасадне	Ж	ПУНА ОПЕКА
8	пројектор/редактор	З	ФАСАДНИ ПАНЕЛ
9	Шема фасадне	И	МОНТАЖНИ ПАНЕЛ У САНТ.ЧВОРУ
10	пројектор/редактор	К	ГИПС КАРТОН ПЛОЧЕ
11	Шема фасадне	Л	ТЕРМОИЗОЛАЦИЈА
12	пројектор/редактор	М	ХИДРОИЗОЛАЦИЈА
13	Шема фасадне	Н	ШЉУНАК
14	пројектор/редактор	О	ПЕСАК
15	Шема фасадне	П	НАБИЈЕНА ЗЕМЉА
16	пројектор/редактор	Р	ХУМУС НАСИП
17	Шема фасадне	С	КАМЕН
18	пројектор/редактор		
19	Шема фасадне		
20	пројектор/редактор		
21	Шема фасадне		
30	пројектор/редактор		

ОЗНАКЕ ПАРИЧАЛНИХ ПЛАНОВА, ПРЕСЕКА И ДЕТАЉА	
1.Р.01	Функционална целина бр. - паричална основа бр.
1.3.5	Ознака листа
1.Р.01	Функционална целина бр. - паричална основа бр.
1.3.7	Ознака листа

ОЗНАКЕ ДЕТАЉА	
Д.1	ОЗНАКА ДЕТАЉА
Д.1	ОЗНАКА ПРЕСЕКА

ОЗНАКЕ ДЕТАЉА	
Д.1	ОЗНАКА ДЕТАЉА
Д.1	ОЗНАКА ПРЕСЕКА





ОПШТЕ НАПОМЕНЕ:	
1.	При отпорицању радова све мере проверити на лицу места.
2.	Неуспешност и одступања у цртежима и/или текстуалним прилозима пројекта, обавезно решити са аутором и одговорним пројектантом.
3.	Измене у делу пројекта за време грађења, вршити само уз сагласност аутора и одговорног пројектанта.
4.	Не дозвољавају се измене на градилишту за време извођења радова, без сагласности аутора, одговорног пројектанта и техничког надзора.
5.	Одговорност за измене сноси лице које је те измене одобрило.
6.	Не премењати цртеже, које у пројекту су меродавне.
7.	Висине парчета су дате од коте готовог пода до коте изданог дела парчета.
8.	Висине прозора су дате од коте изданог дела парчета до коте бетонског надпрозора.
9.	Висине врата су дате од коте готовог пода до коте бетонског надвратника.

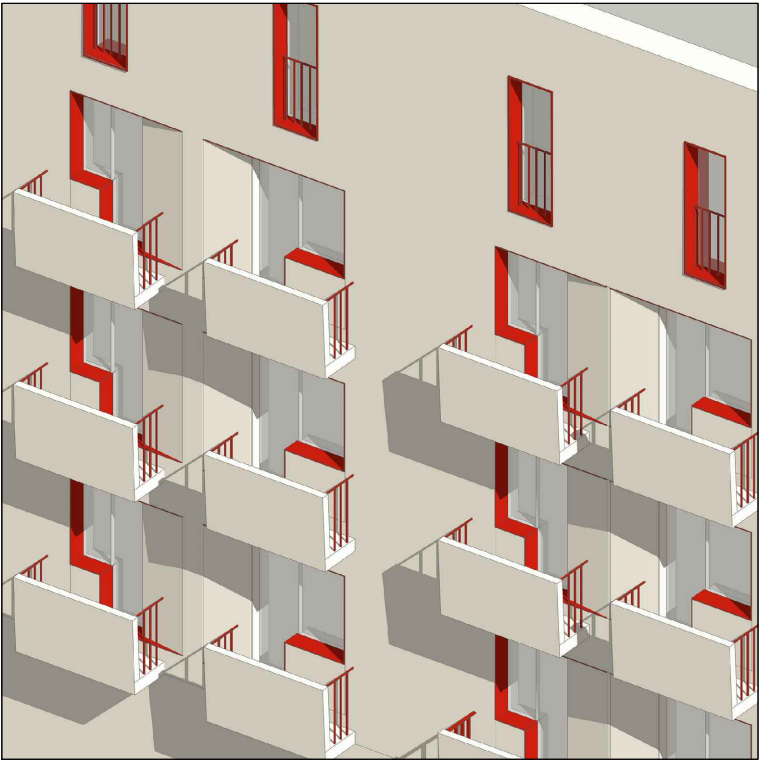


Дом "КАРАБУРМА"	
ПРЕСЕЦИ И ИЗГЛЕДИ	
ПАВИЉОНА I	
ПОСТОЈЕЋЕ СТАЊЕ	

Данило Граховић ПР, Архитектонски студио, ГХВЦ Студио, Београд	
Ул. Милована Маринковића бр. 28, Београд	
www.gvnc.studio, e-mail: office@gvnc.studio	

Биро		ГХВЦ 01	парф	НАРУЧИЛАЦ	УСТАНОВА ГЕРОНТОЛОШКИ ЦЕНТАР
одговорни пројектант		Д. Граховић, д.и.а.		МАРИЈЕ БУРСАЋ 49, БЕОГРАД	
пројектант		Ј. Гоковић, д.и.а.		ОБЈЕКАТ	ДОМ ЗА СТАРА ЛИЦА "КАРАБУРМА",
пројектант		А. Гаврић, д.и.а.		ПРОЈЕКАТ	КП 401/47 КО ПАЛИЛУЛА, БЕОГРАД
обрадио				ГЛАВНИ ПРОЈЕКАТ	ЕНЕРГЕТСКЕ
ДОКУМЕНТАЦИЈА				САНАЦИЈЕ	
ПРОЈЕКАТ АРХИТЕКТУРЕ				ЦРТЕЖ	ПОСТОЈЕЋЕ СТАЊЕ,
ДАТУМ		размера	фаса	свеска	ПРЕСЕЦИ И ИЗГЛЕДИ ПАВИЉОНА I
03.2018.		1:50	ПЗИ	1	ПЉЕ - ПЗИ-010-0ПОС-502-Р00
					20
					0

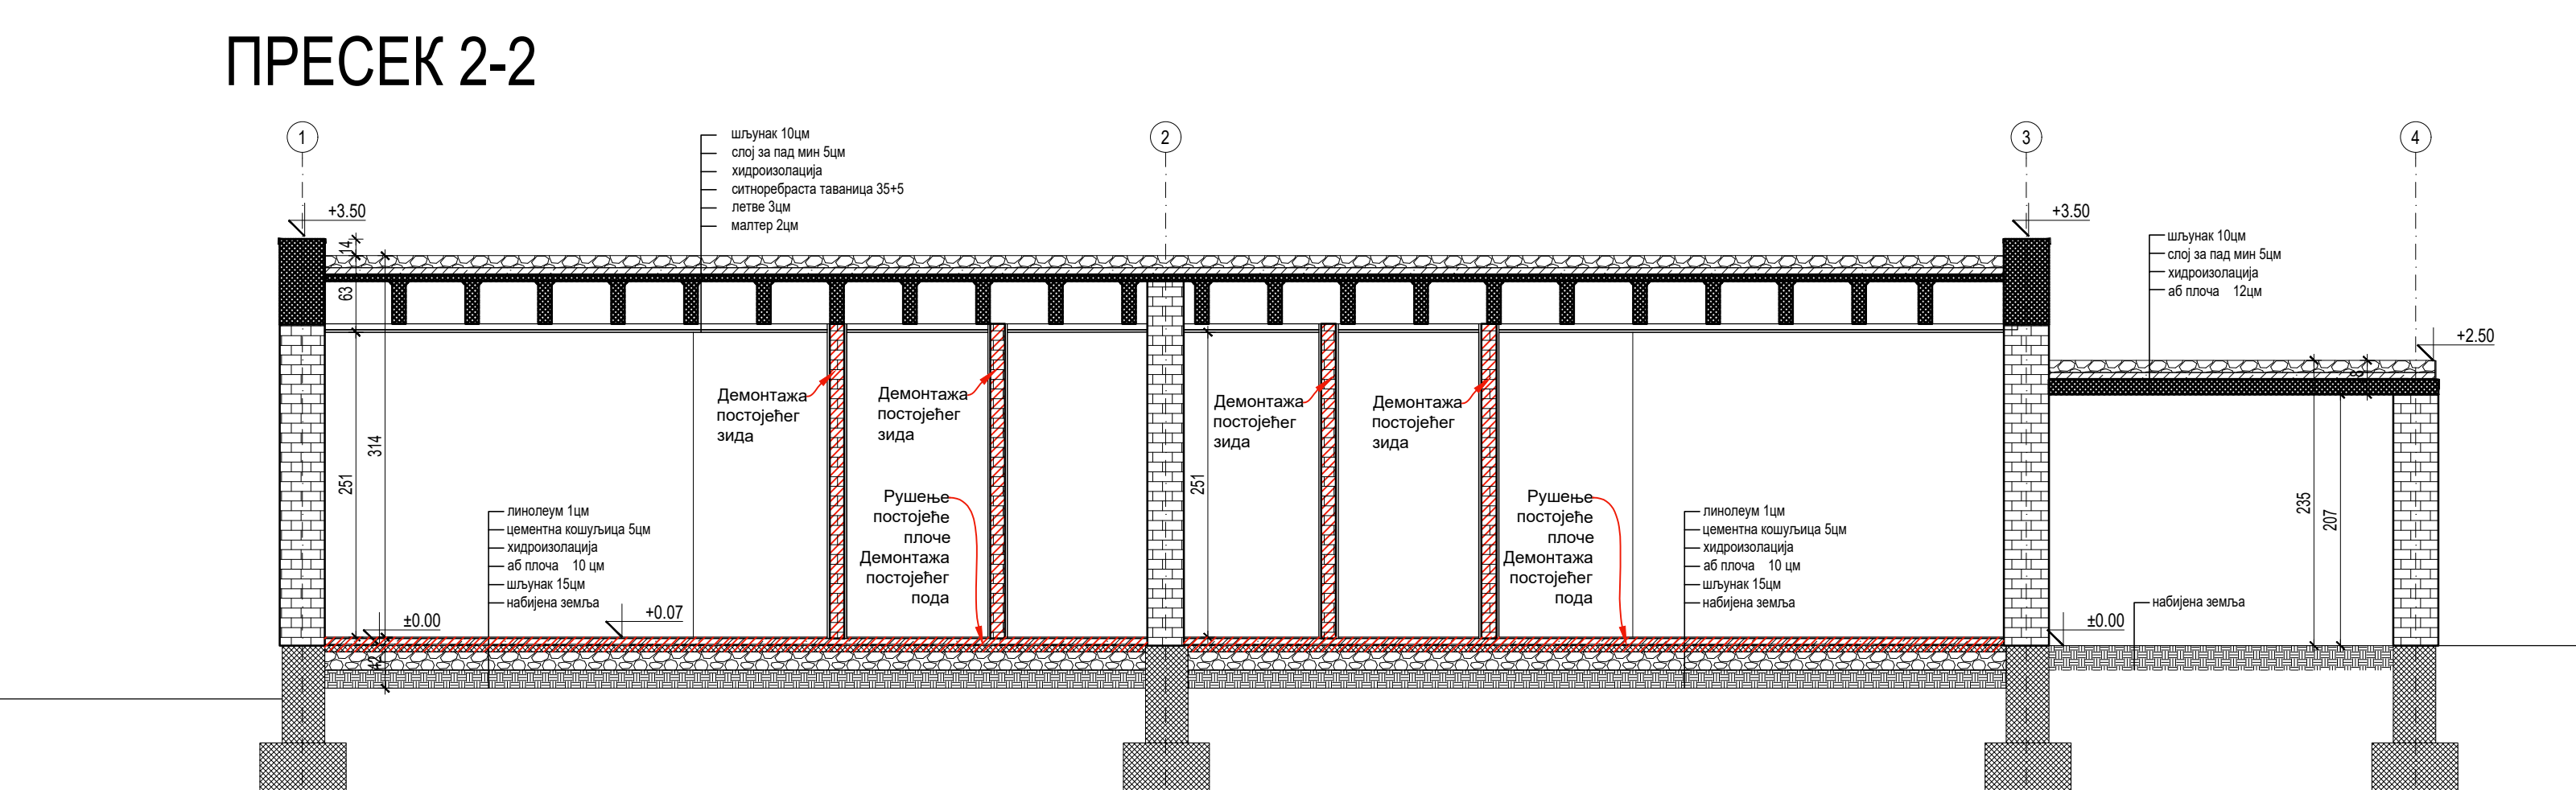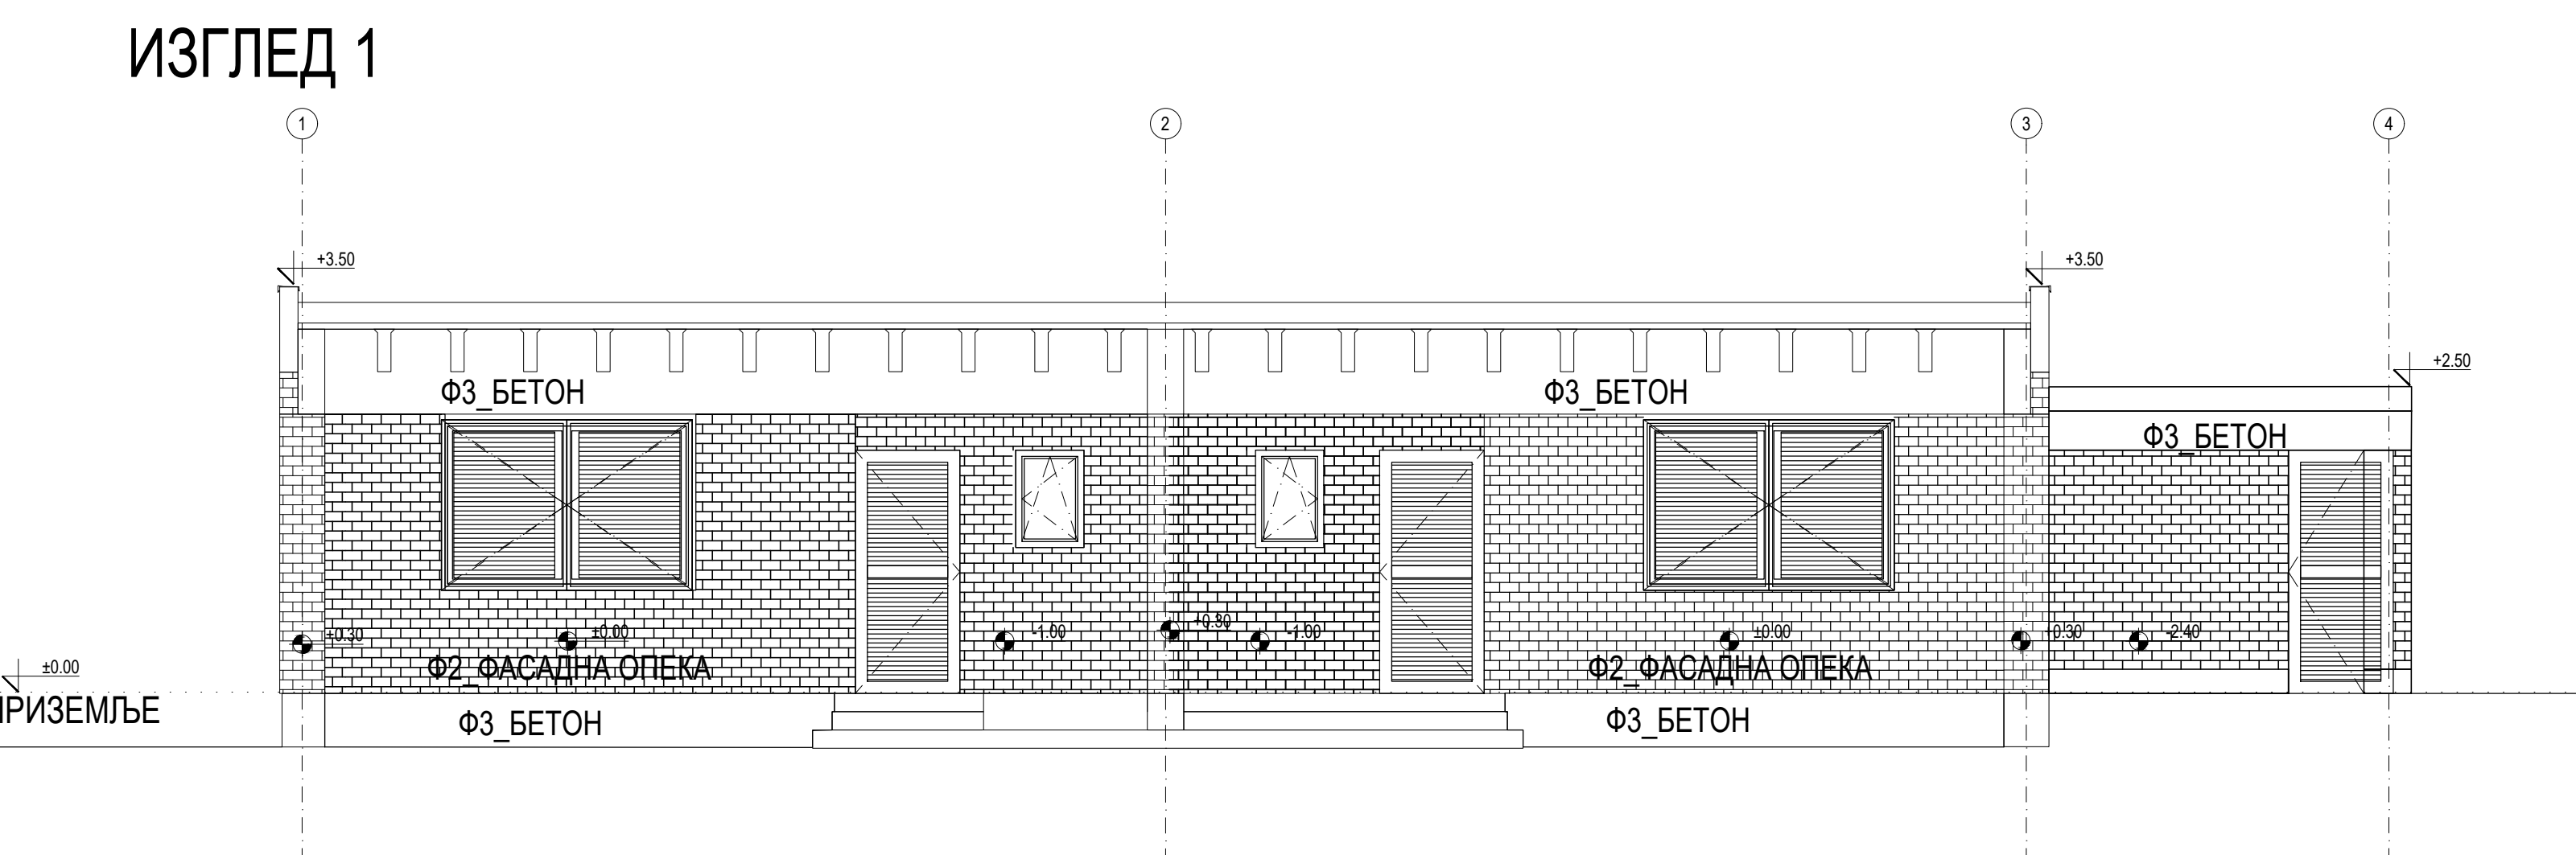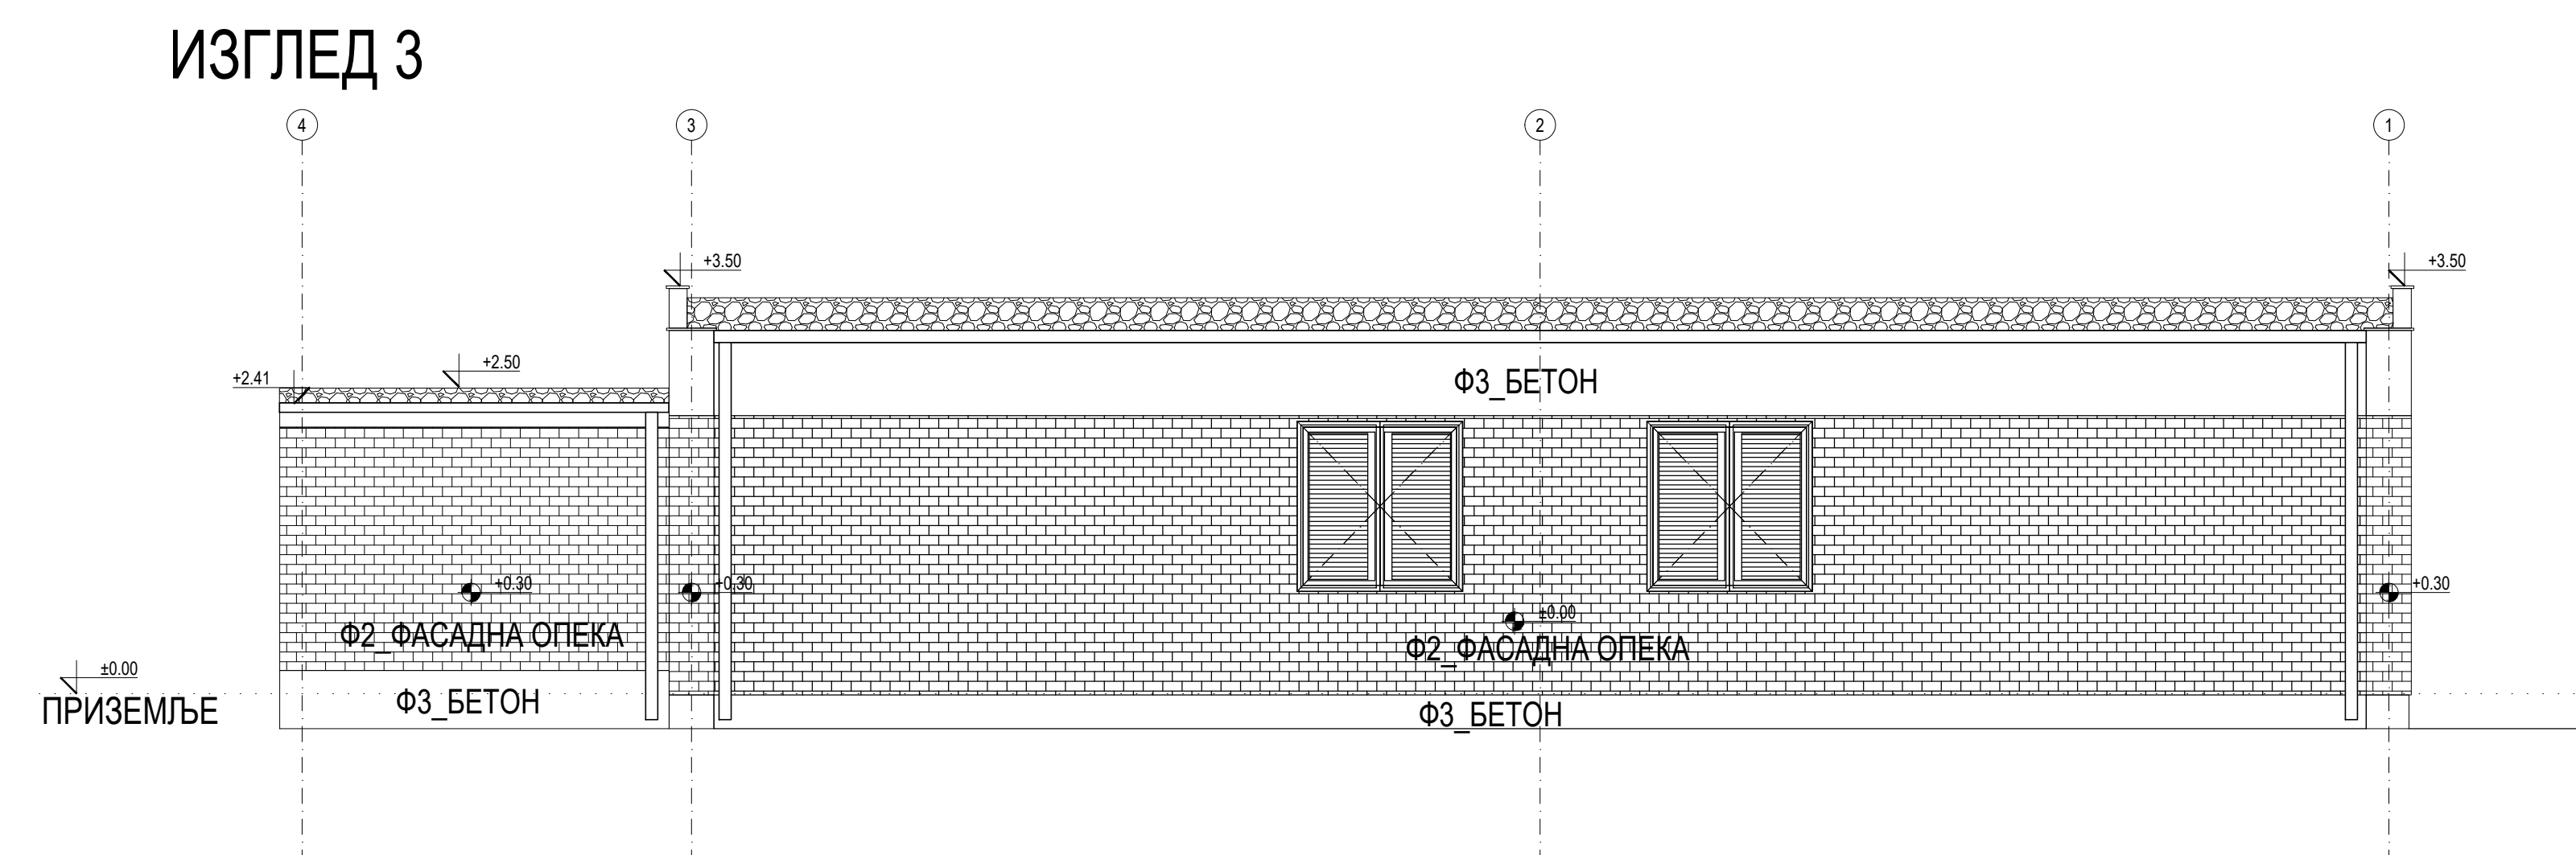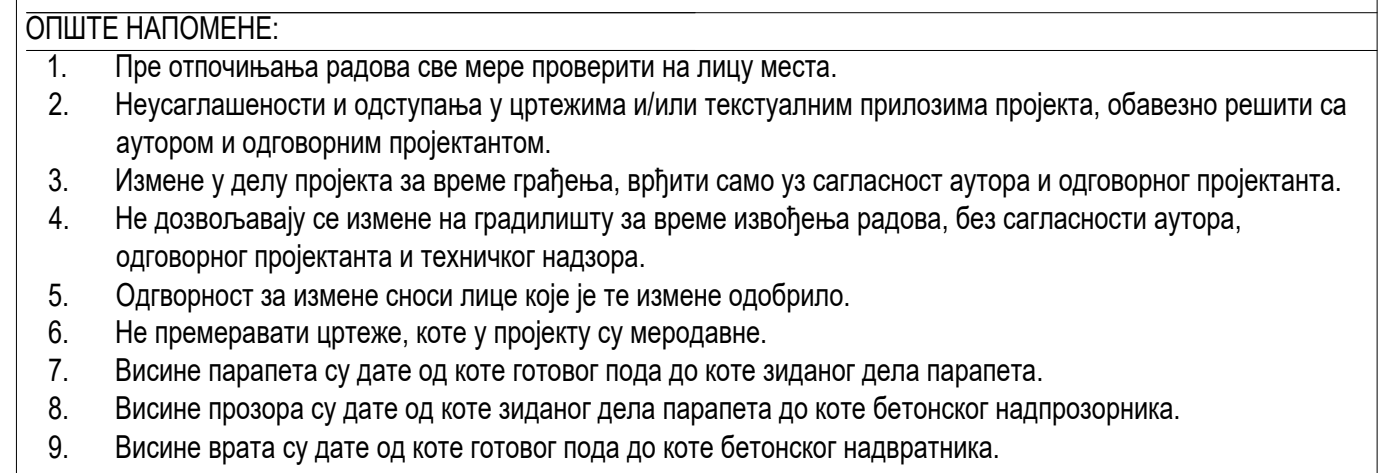

	Данило Граховач ПР. Архитектонско студио, ГХВЦ Студио, Београд Ул. Милоша Маринковића 5а, 28. Београд www.givc.studio, e-mail: office@givc.studio					
	ГХВЦ 01		парцел	НАРУЧИЛАЦ	УСТАНОВА ГЕРОНТОЛОГИЈИ ЦЕНТАР МАРИЈЕ БУРША 49, БЕОГРАД	
биро одговорни проектант	Д. Граховач, д.и.а.		ОБЈЕКАТ	ДОМ ЗА СТАРА ЛИЦА "КАРЕУВРА", КП 4014/1 КО ПАЛИЛУЛА, БЕОГРАД	ГЛАВНИ ПРОЈЕКАТ ЕНЕРГЕТСКЕ САНАЦИЈЕ	
проектант	Ј. Јоковић, д.и.а.					
проектант	А. Гаврић, д.и.а.					
обрадио			ПРОЈЕКАТ			
ДОКУМЕНТАЦИЈА ПРОЈЕКАТ АРХИТЕКТУРЕ			ЦРТЕЖ	ПОСТОЈЕЋЕ СТАНЕ-ОВНЕ, ПРЕСЕЦИ И ИЗГЛЕДИ ПАВИЛОНА II		
датум 03.2018.	размера 1:50	фаза ПЗ	свеска 1.	број цртежа ПУБЕ -ПЗ310-010-ППОС-503-Р00	лист 1	из 0

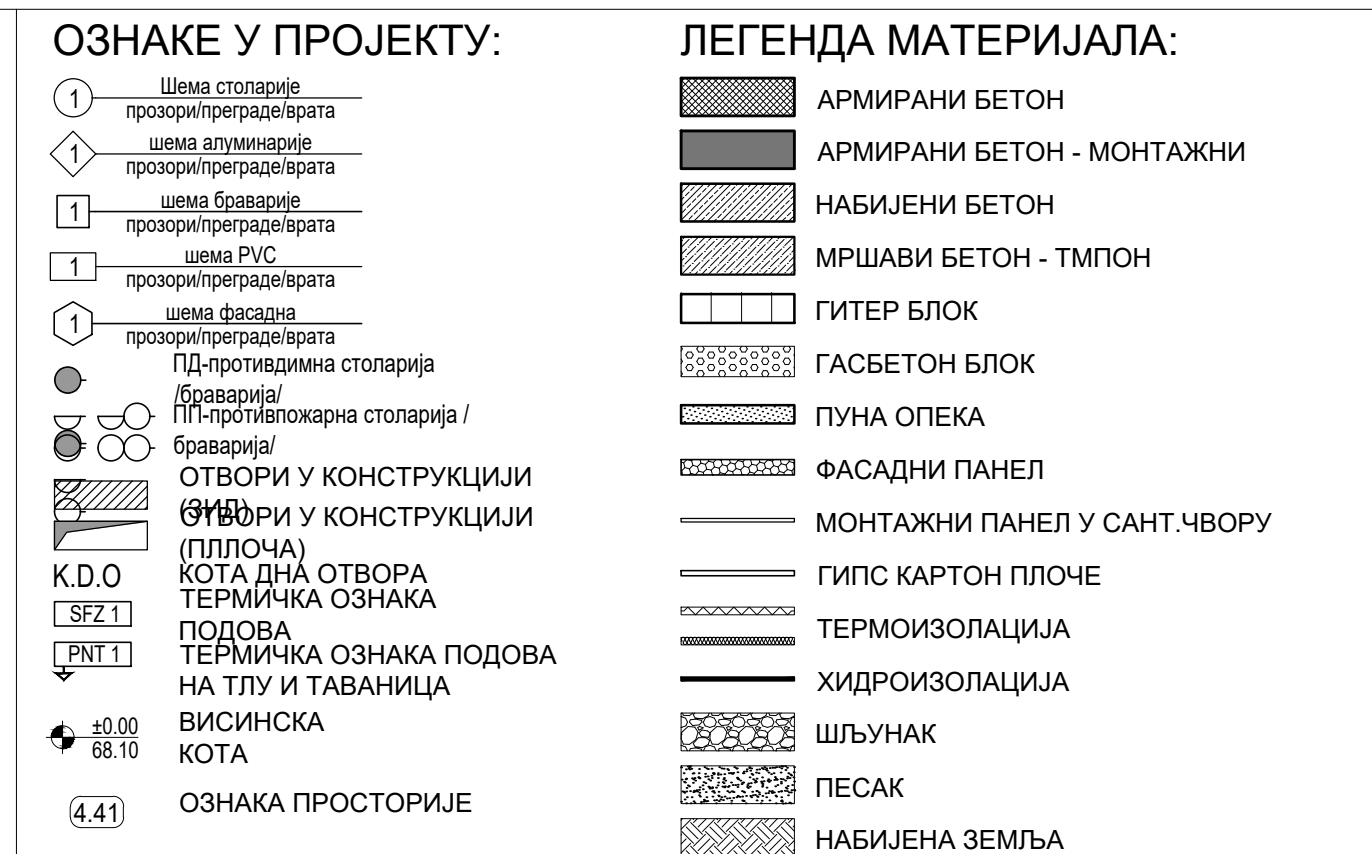

ОЗНАКЕ ПАРЦИЈАЛНИХ ПЛАНОВА, ПРЕСЕКА И ДЕТАЉА

	Функционална целина бр. - парцијална основа бр. Ознака листа		Функционална целина бр. - парцијална основа бр. Ознака листа		ПАРЦИЈАЛНА ОСНОВА		ХУМУС НАСИП
					КАМЕН		

Д-1 ОЗНАКА ДЕТАЉА


ОЗНАКА ПРЕСЕКА

	H	ПОЖАРНИ ХИДРАНТ	
	OL 1	ОЛУЧНА ВЕРТИКАЛА	ИНСТАЛАЦИЈА ВИК
	Kv 1	КАНАЛИЗАЦИОНА ВЕРТИКАЛА	
	EL		ИНСТАЛАЦИЈА ЕЛ.
	M		ИНСТАЛАЦИЈА МАШ


ОПШТЕ НАПОМЕНЕ:

1. Простотачиња радова се мере повротно на лицу места.
2. Неусогласености и одступања у цртежима или текстуалним прилозима пројекта, обавезно решити са аутором и одговорним пројектантом.
3. Измене у делу пројекта за време грађења, вршити само уз сагласност аутора и одговорног пројектанта.
4. Не дозволувају се измене на градилишту за време извођења радова, без сагласности аутора, одговорног пројектанта и техничког надзора.
5. Одговорност за измене носити лице које је измене одобрило.
6. Не прерамавати цртеже, које у пројекту су мередрене.
7. Висине паритета су дате од које готово пода до које изнад дала паритета.
8. Висине прозора су дате од које изнад дала паритета до које бетонски надпрозорци.
9. Висине врата су дате од које готово пода до које бетонски надвратника.


ИЗГЛЕД 2

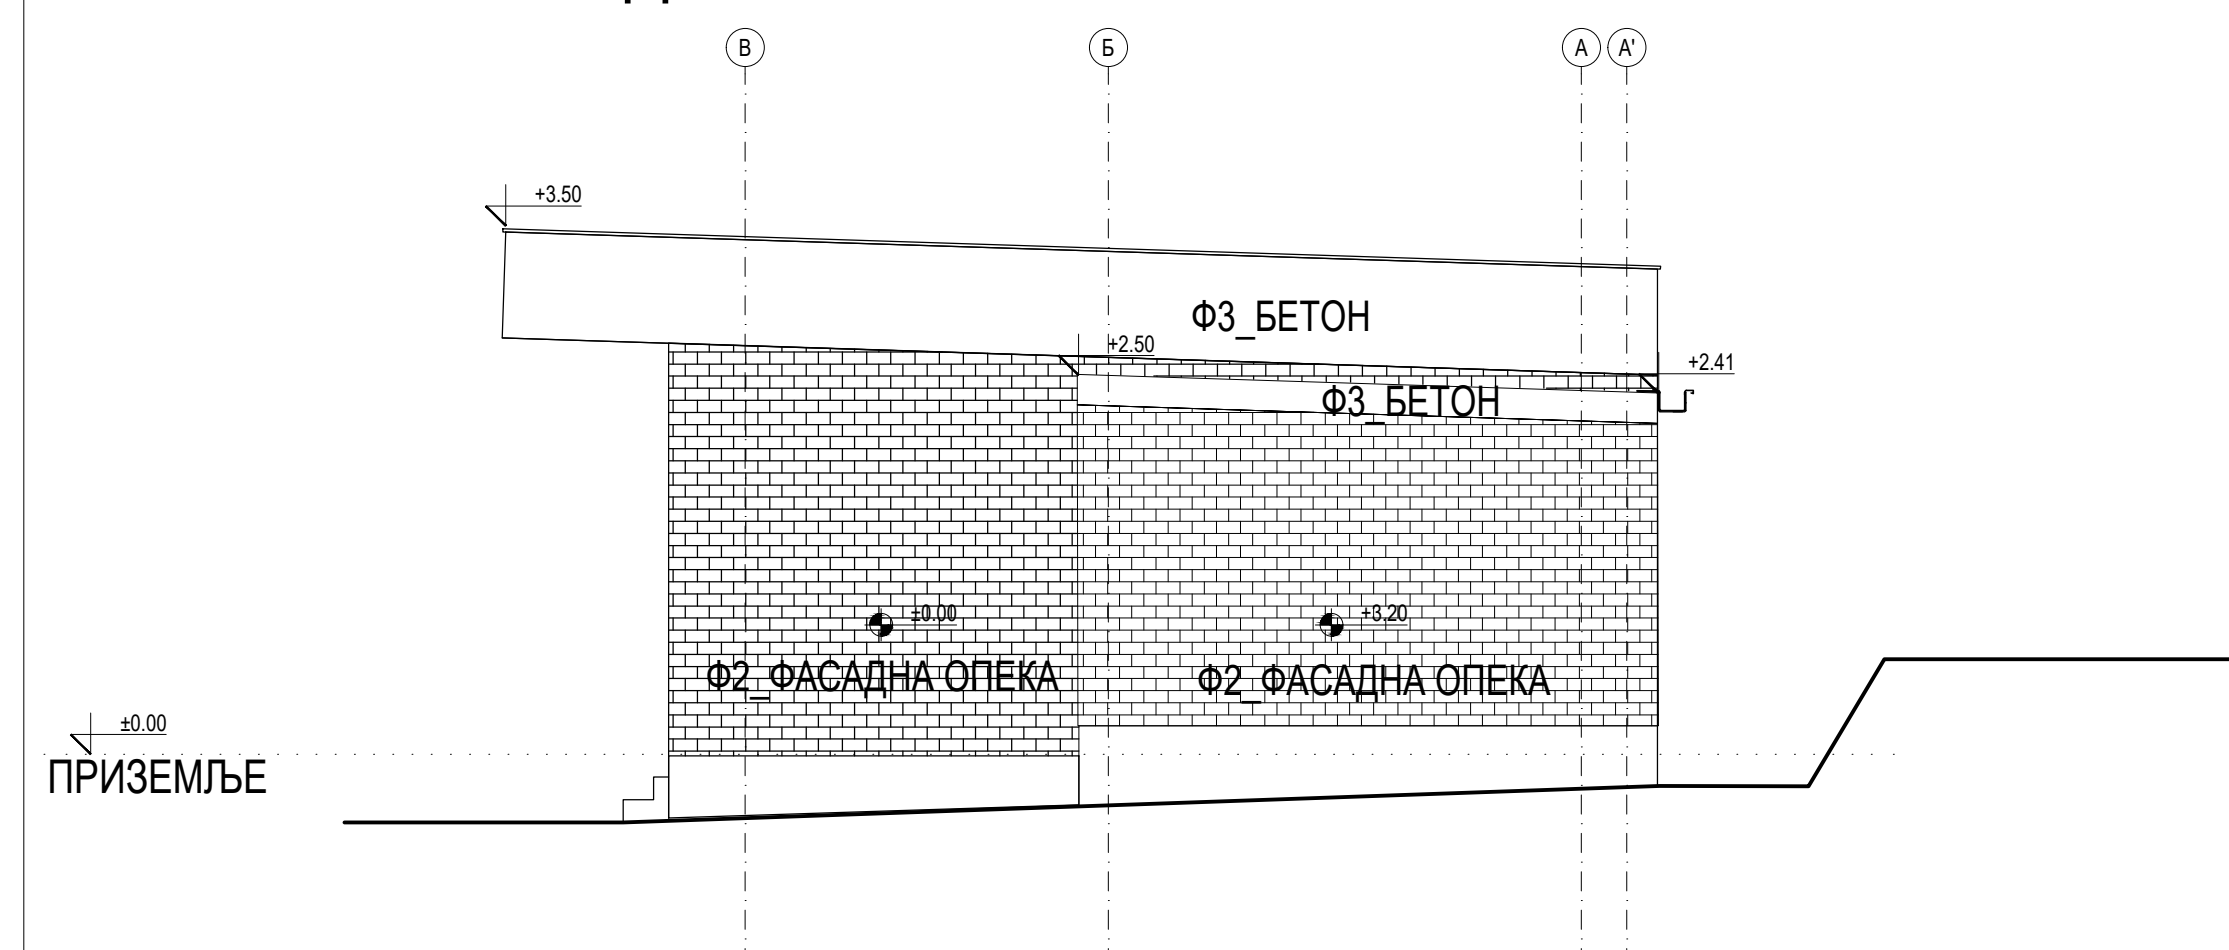


ИЗГЛЕД 3

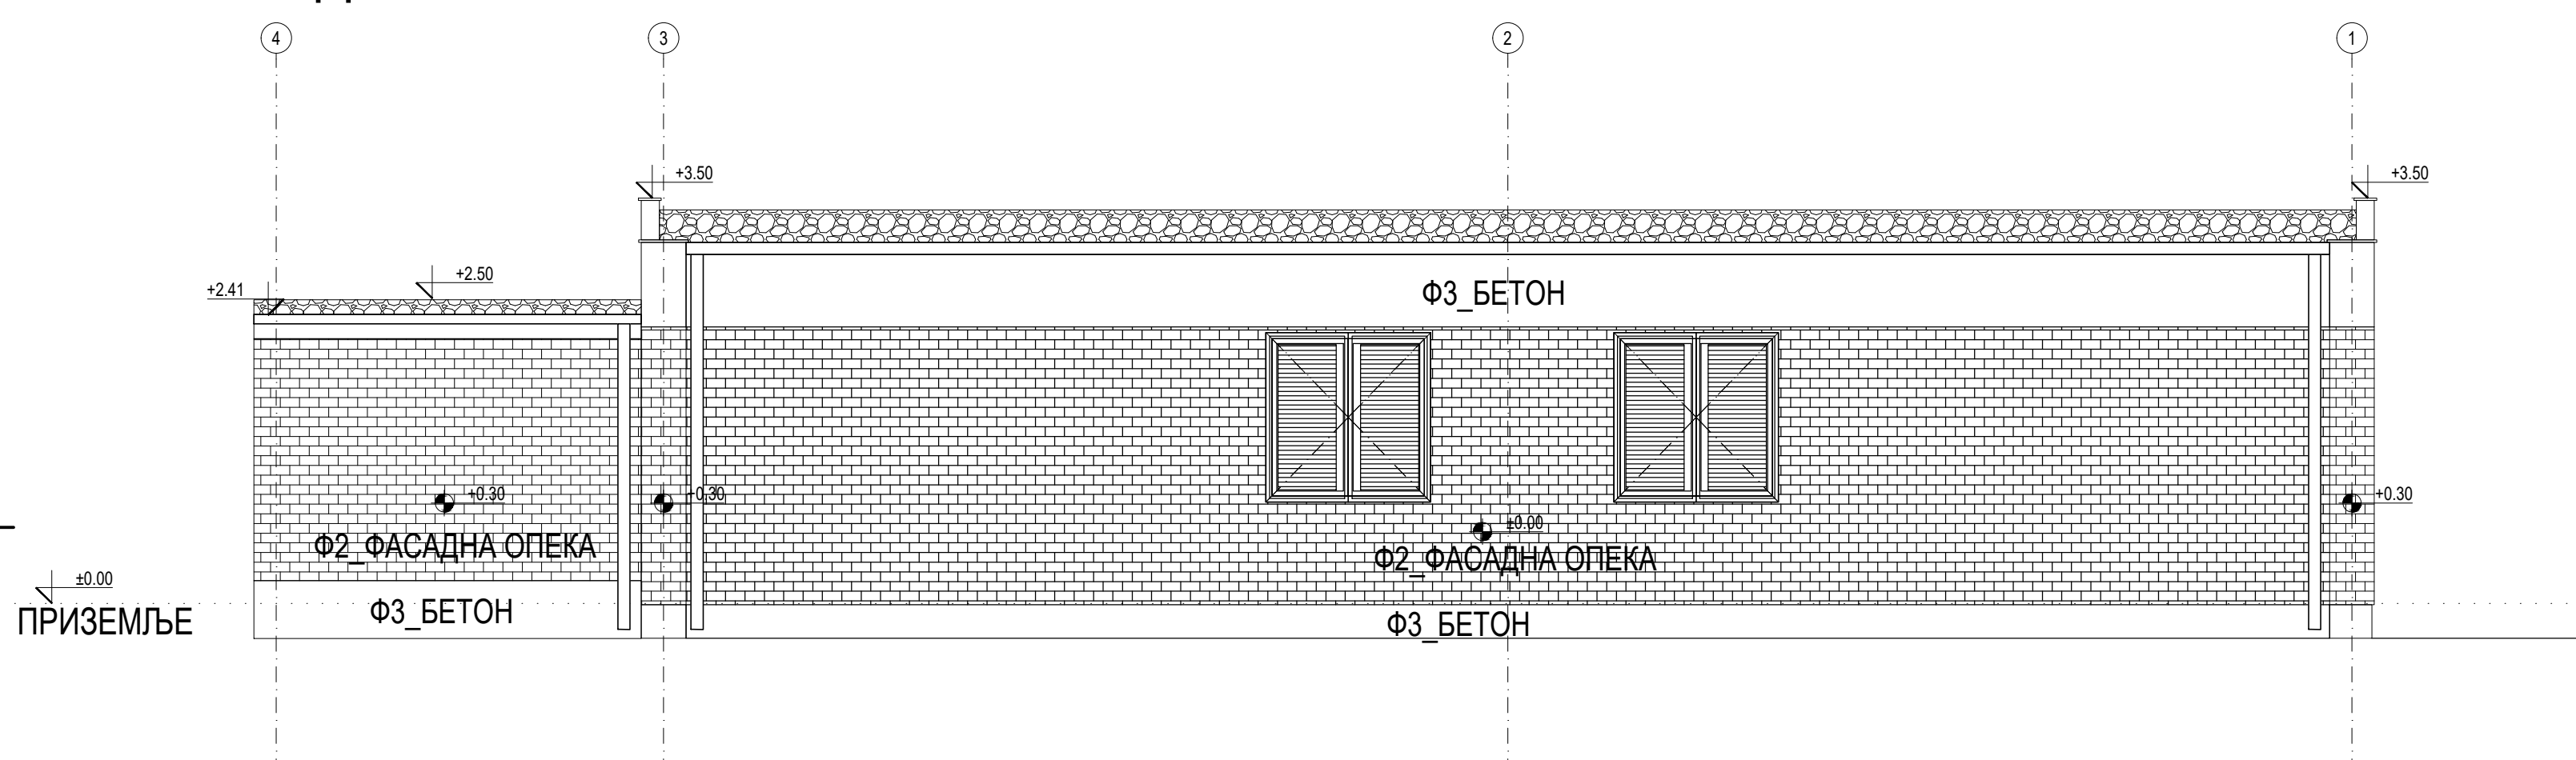


ИЗГЛЕД 4

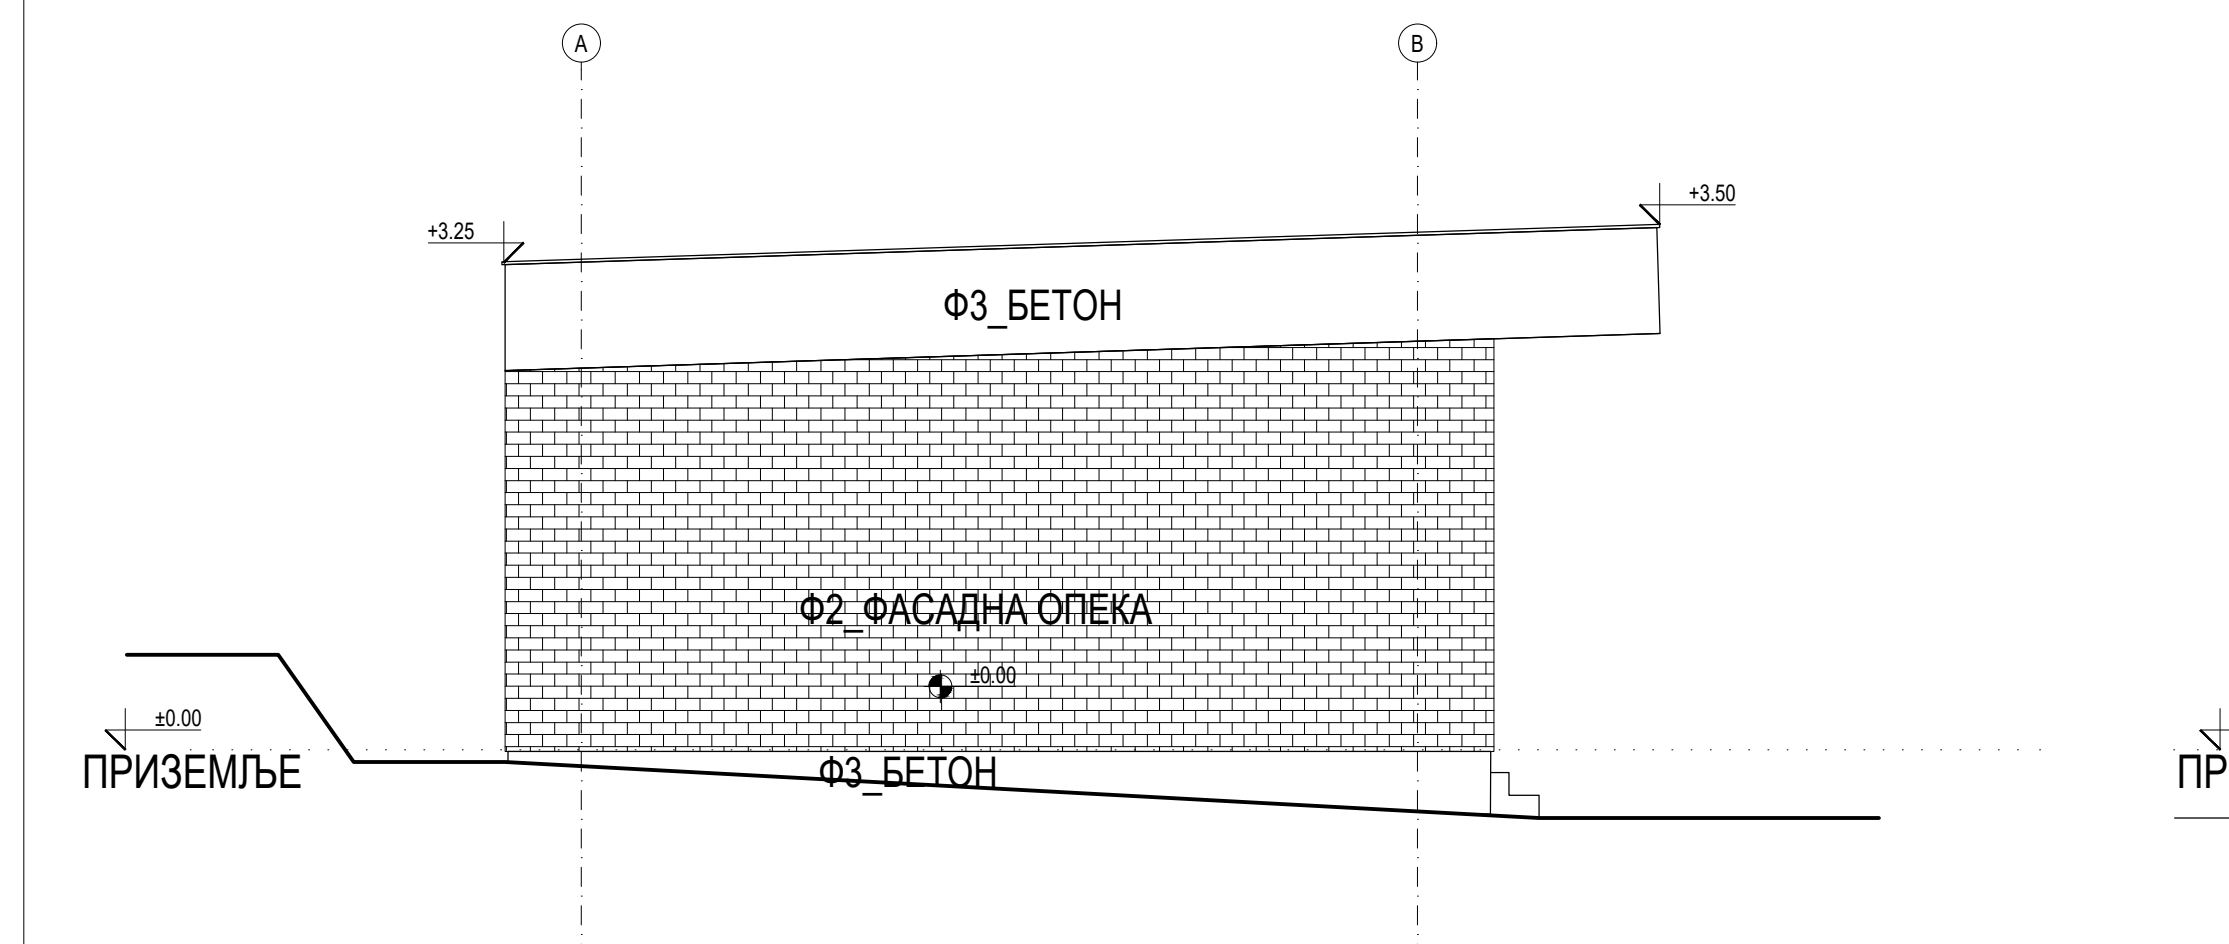


ИЗГЛЕД 1

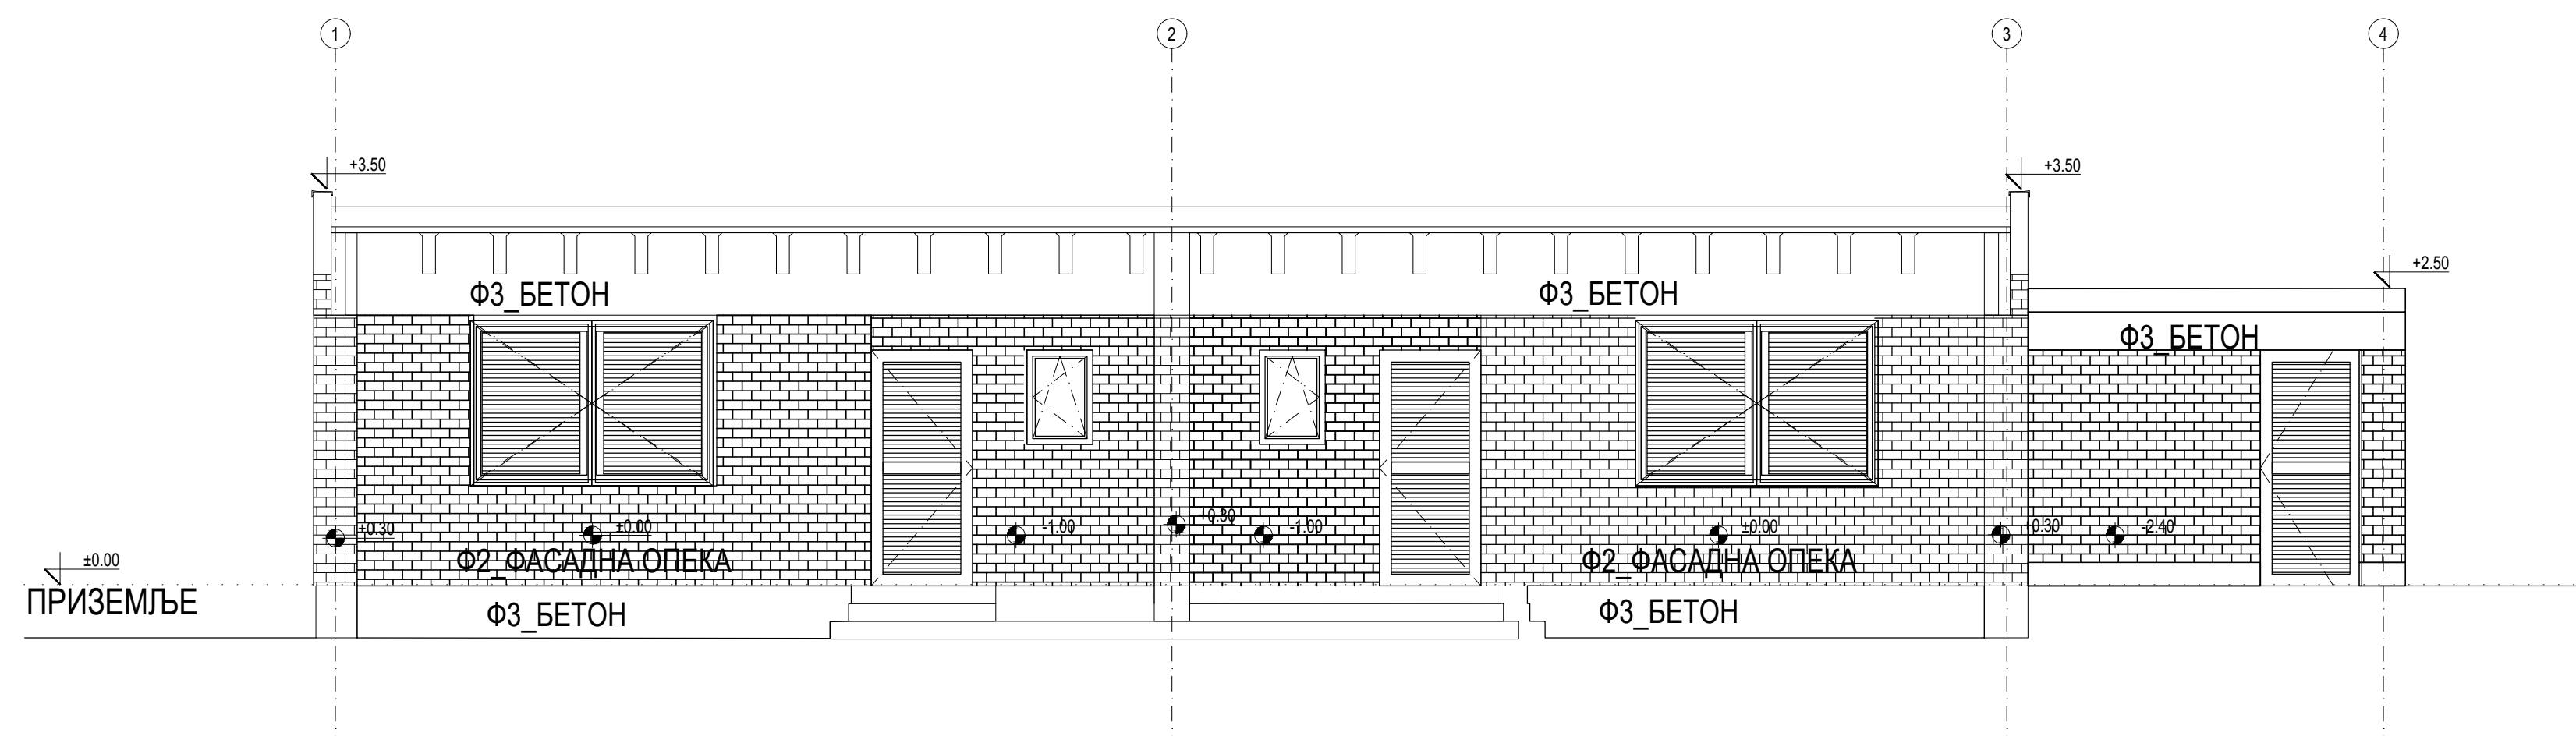


ПРЕСЕК 1-1

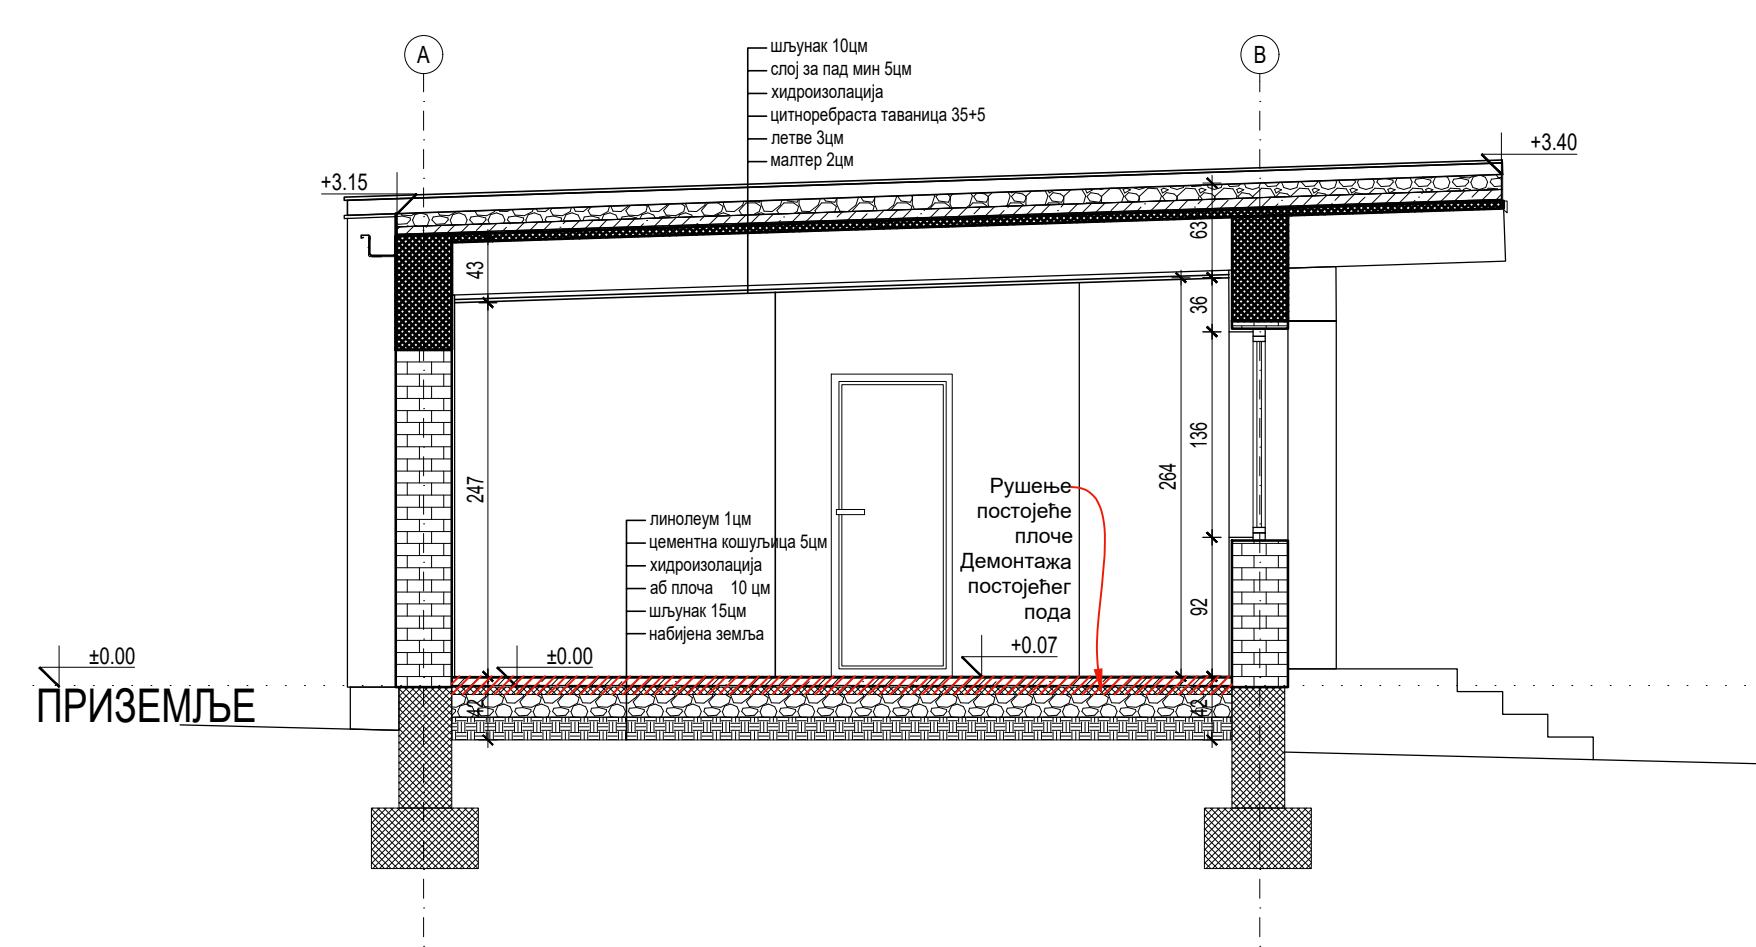

ПРЕСЕК 2-2

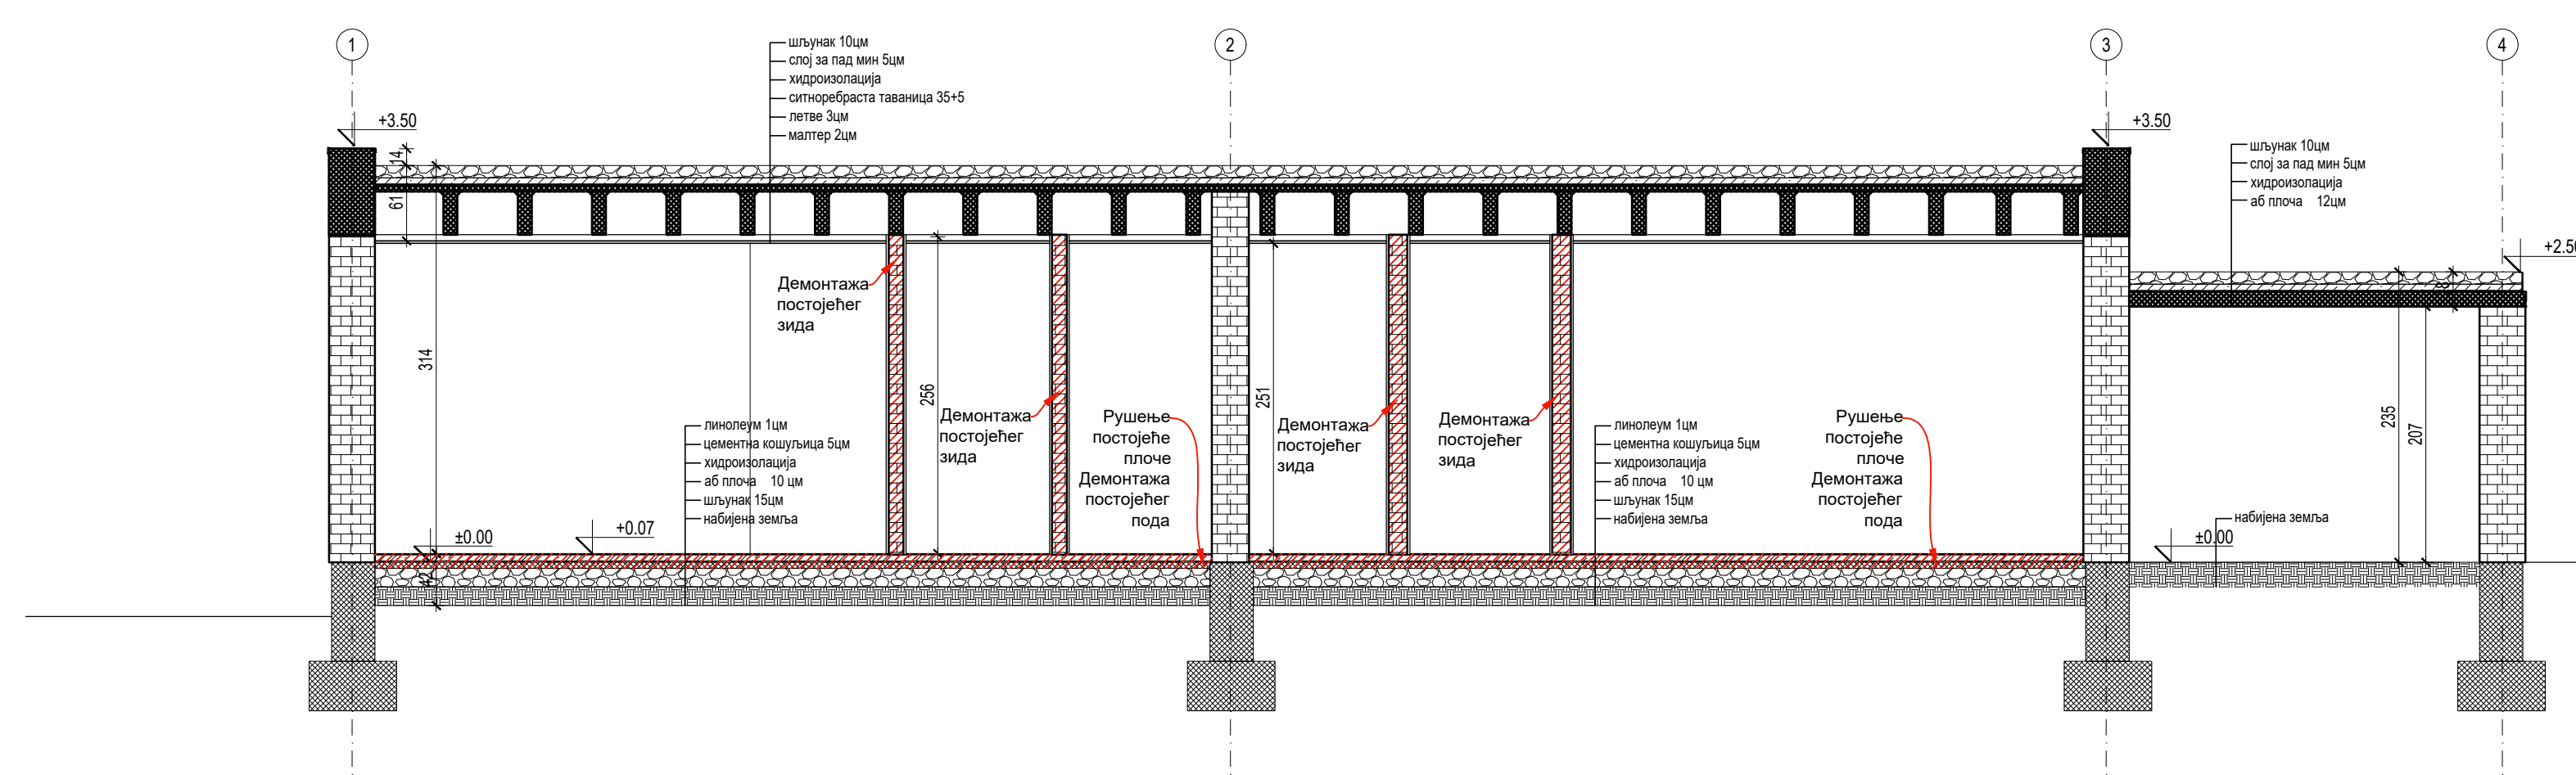


ПАВИЉОН III- ПРИЗЕМЉЕ									
Бр.	НАМЕНА ПРОСТОРИЈА	површина квадратних метара	K	површина (m²)	одеж (m²)	г. место (m²)	ОБРАДА ПРОСТОРИЈА		
							под	зид	платфон
ДГ-3-ДВОКРЕВНА ТАБМЕНА ЈЕДИНИЦА									
80.01	ПРЕДОБЉЕ		2,5	6,7	2.472.64	паркет	полицистерна	полицистерна	
80.02	WC		1	4.06	2.472.64	керамика	керамика	полицистерна	
80.03	ДВОКРЕВНА СОБА		18,5	18,5	2.472.64	паркет	полицистерна	полицистерна	
80.04	КУЉИНА И ПРОСТОР ЗА ТИШ		7,8	16,9	2.472.64	керамика	полицистерна	полицистерна	
ДГ-4-НЕТО ПОВРШИНА									
			29,8						
ДГ-5-ДВОКРЕВНА ТАБМЕНА ЈЕДИНИЦА									
80.05	ПРЕДОБЉЕ		2,4	6,7	2.472.64	паркет	полицистерна	полицистерна	
80.06	ТОАЛЕТ		2,7	7,2	2.472.64	керамика	керамика	полицистерна	
80.07	ДВОКРЕВНА СОБА		18,4	18,4	2.472.64	паркет	полицистерна	полицистерна	
80.08	КУЉИНА		6,1	10,9	2.472.64	керамика	полицистерна	полицистерна	
ДГ-6-НЕТО ПОВРШИНА									
			29,6						
80.09	ШУП-3		8,6	12	2.05	зидана	оплека блок	бетон	
УКУПНА НЕТО ПОВРШИНА III:									68
УКУПНА БРУТО ПОВРШИНА II:									108

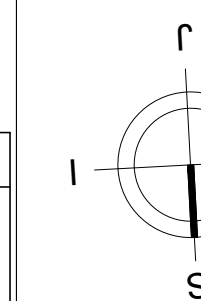

ДОМ "КАРАБУРМА"

ОСНОВЕ, ПРЕСЕЦИ И ИЗГЛЕДИ ПАВИЉОНА ПОСТОЈЕЋЕ СТАЊЕ

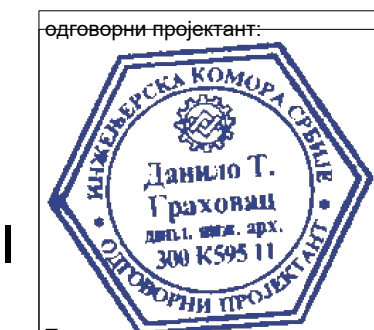

 Данило Граховац ПР, Архитектонски студио, ГХВЦ Студио, Београд
Ул. Милована Маринковића бр. 28, Београд
www.ghvc.studio, e-mail: office@ghvc.studio

биро	ГХВЦ 01	параф	НАРУЧИЛАЦ
одговорни проектант	Д. Граховац, д.и.а.	<i>Д. Граховац</i>	УСТАНОВА GERONTOLOŠKI CENTAR МАРИЈЕ БУРСАЋ 49, БЕОГРАД

пројектант	J. Гојковић, д.и.а.	✓	ОБЈЕКАТ	ДОМ ЗА СТАРА ЛИЦА "КАРАБУРМА", КП 401/47 КО ПАЛИЛУЛА, БЕОГРАД
пројектант	A. Гаврић, д.и.а.		ПРОЈЕКАТ	БЛАВИН ПРОЈЕКАТ ЕНЕРГЕТСКЕ

обradio			ГЛАВНИ ПРОJEKAT ЕНЕРГЕТСКЕ САНАЦИЈЕ
ДОКУМЕНТАЦИЈА ПРОJEKAT АРХИТЕКТУРЕ	ЦРТЕЖ		ПОСТОЈЕЋЕ СТАЊЕ, ОСНОВЕ,

ПРОЈЕКАТ АРХИТЕКТУРЕ				ПРЕСЕЦИ И ИЗГЛЕДИ ПАВИЉОНА III			
датум	размера	фаза	свеска	број цртежа	лист	измена	
03.2018	1-50	ПЗИ	1	ПД-Е-ПЗИ-010-0ПОС-504-Р00	22	0	