



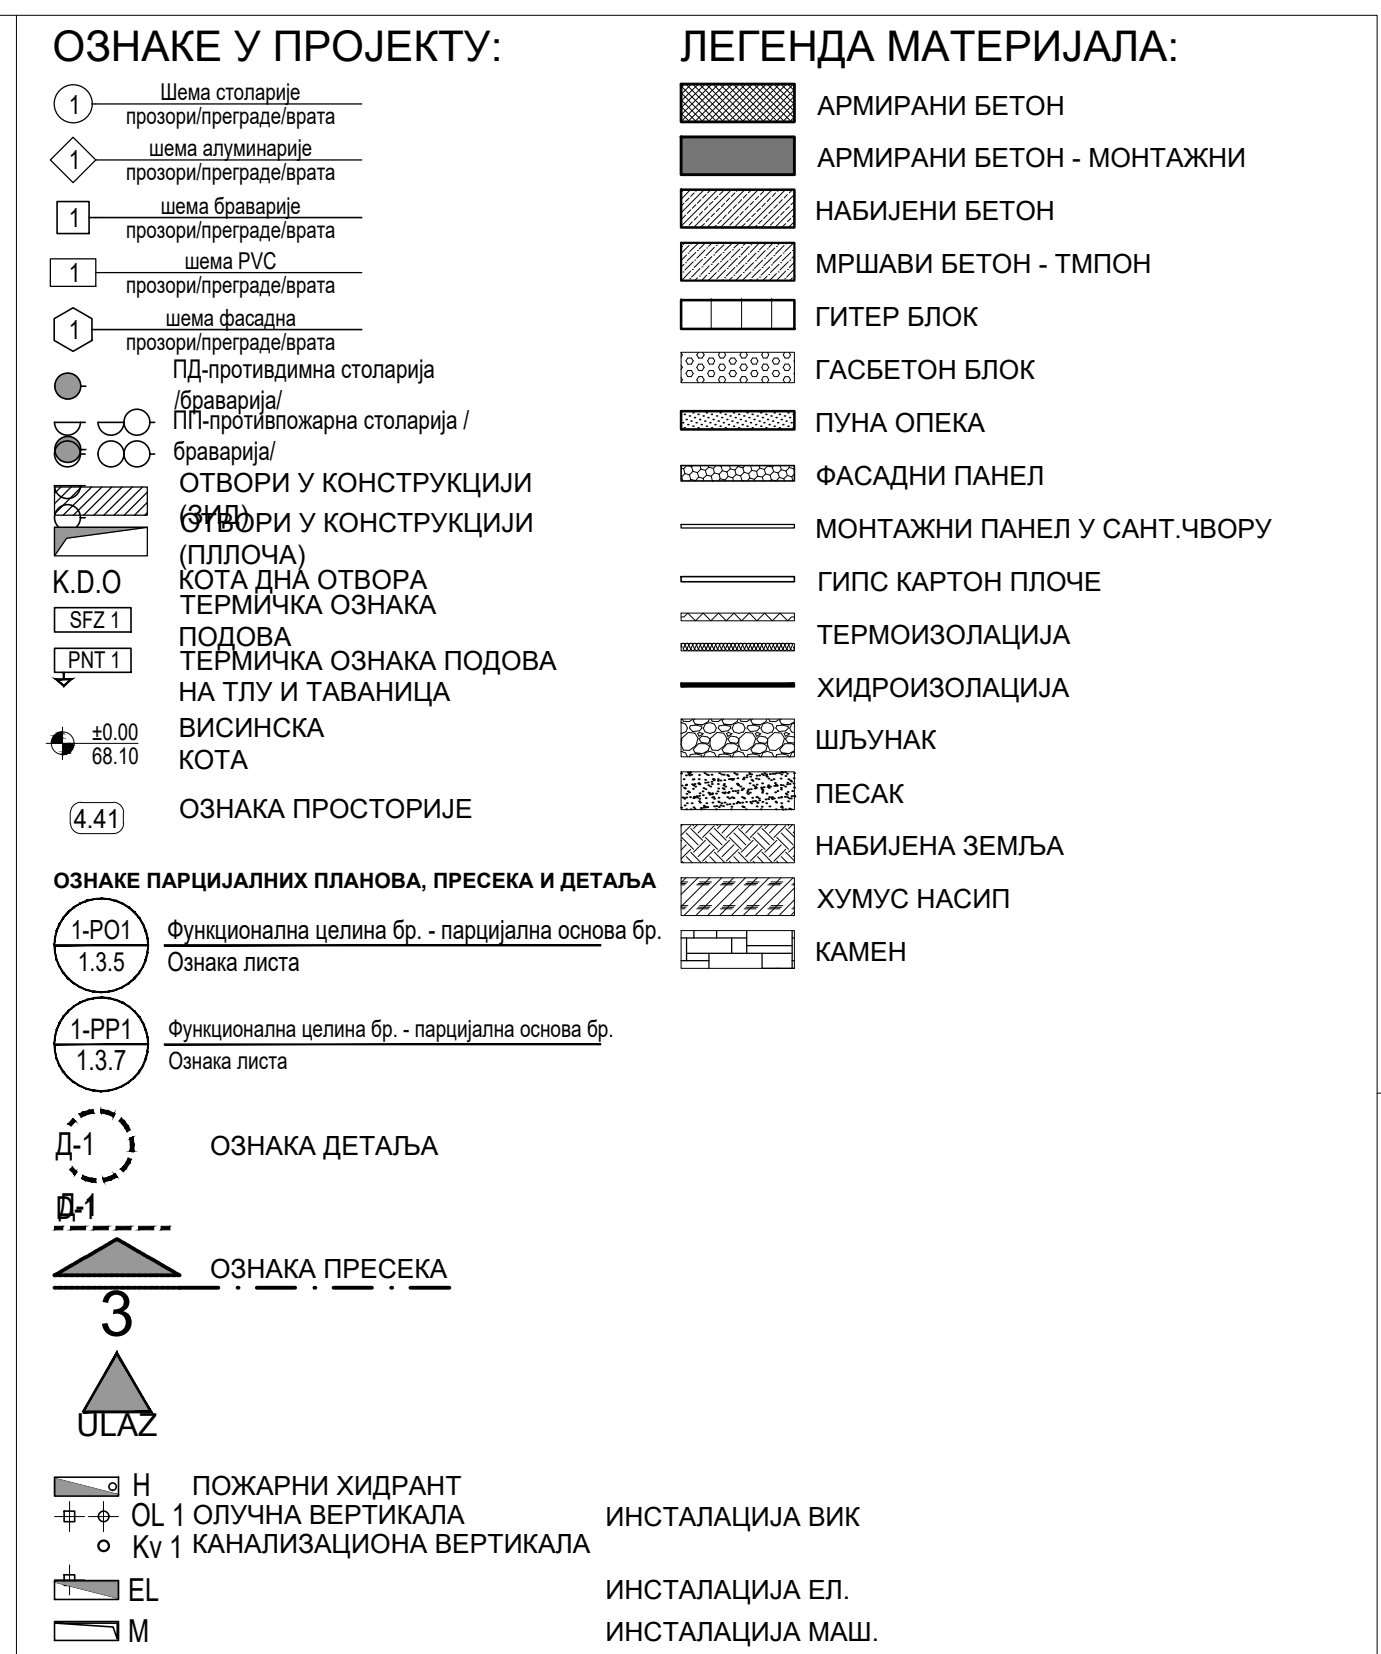


- [illegible]


ИЗГЛЕД 2

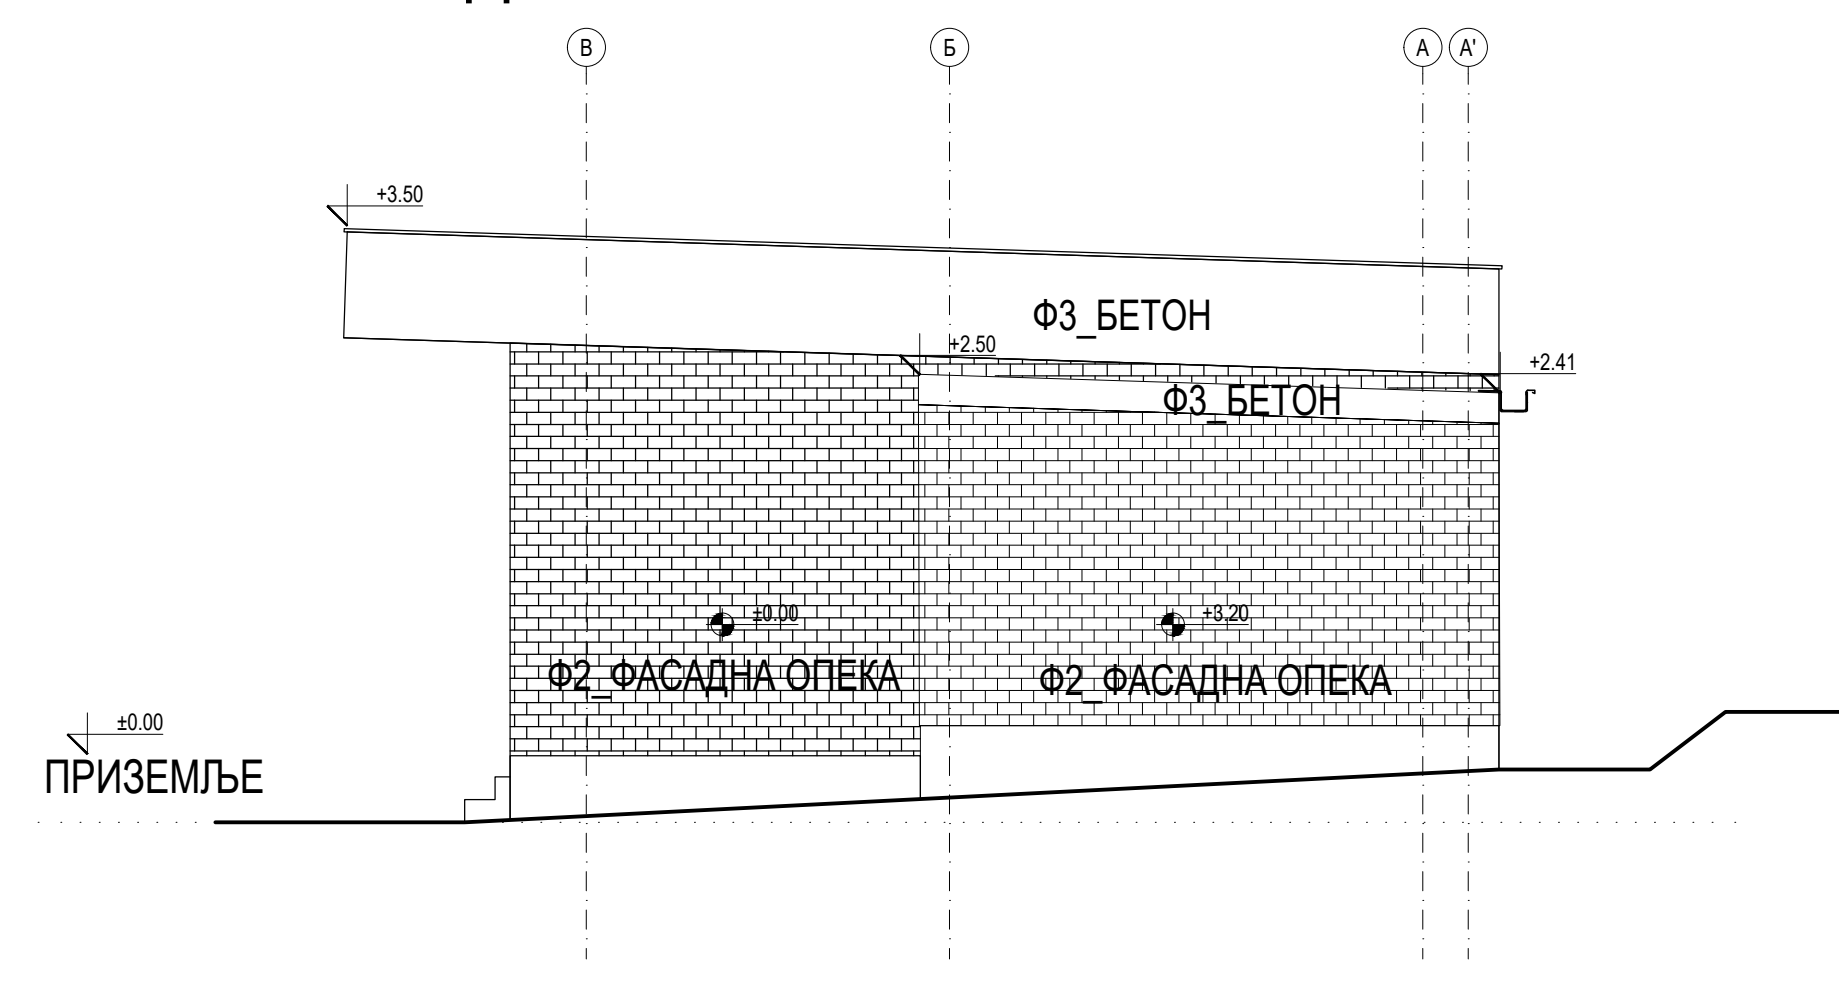


ИЗГЛЕД 3

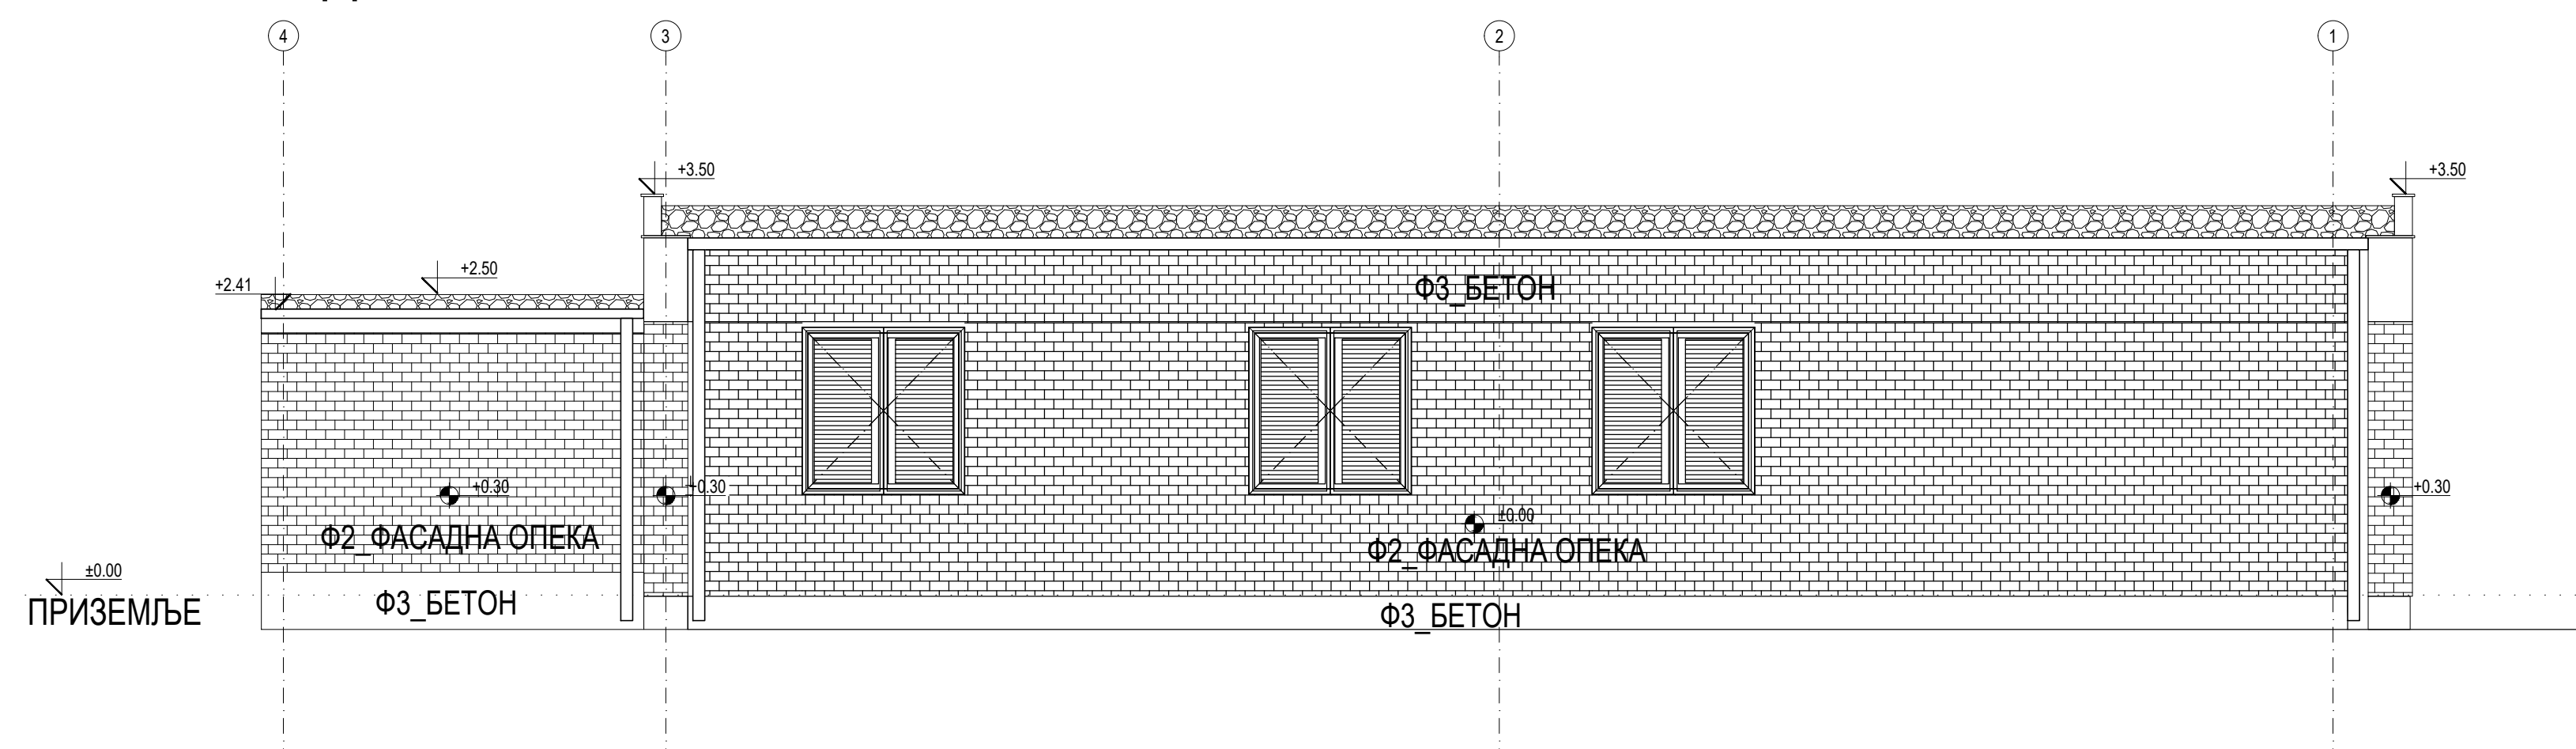


ИЗГЛЕД 4

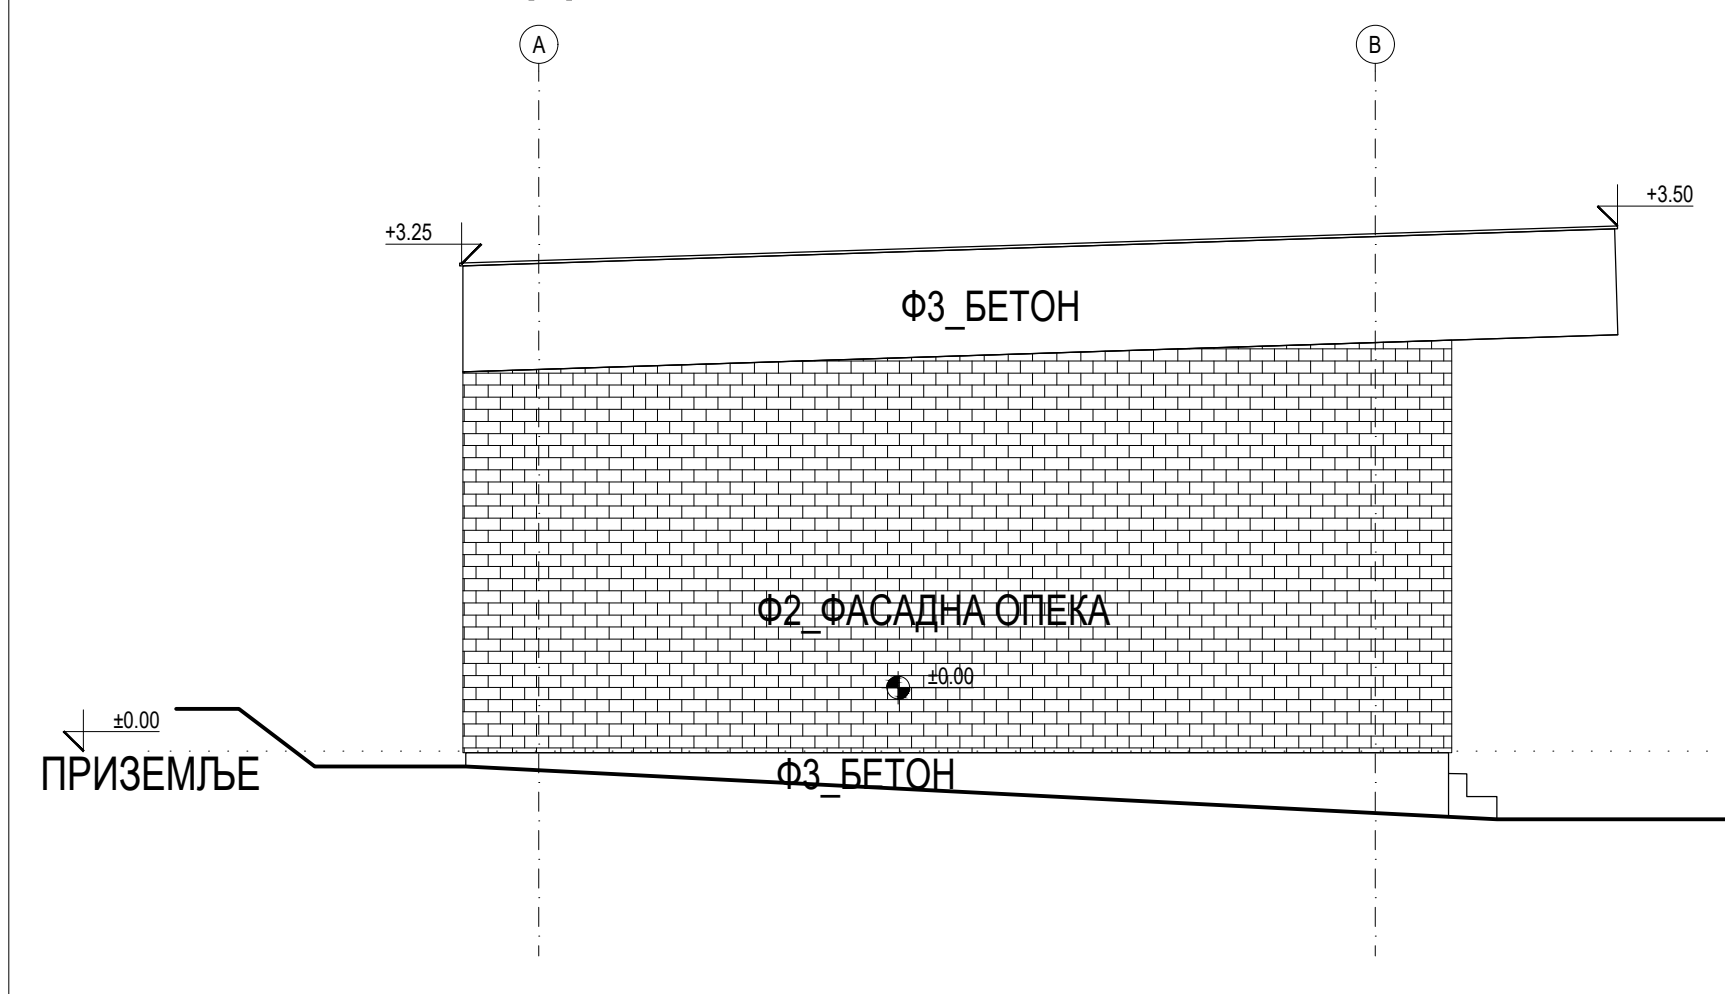


ИЗГЛЕД 1

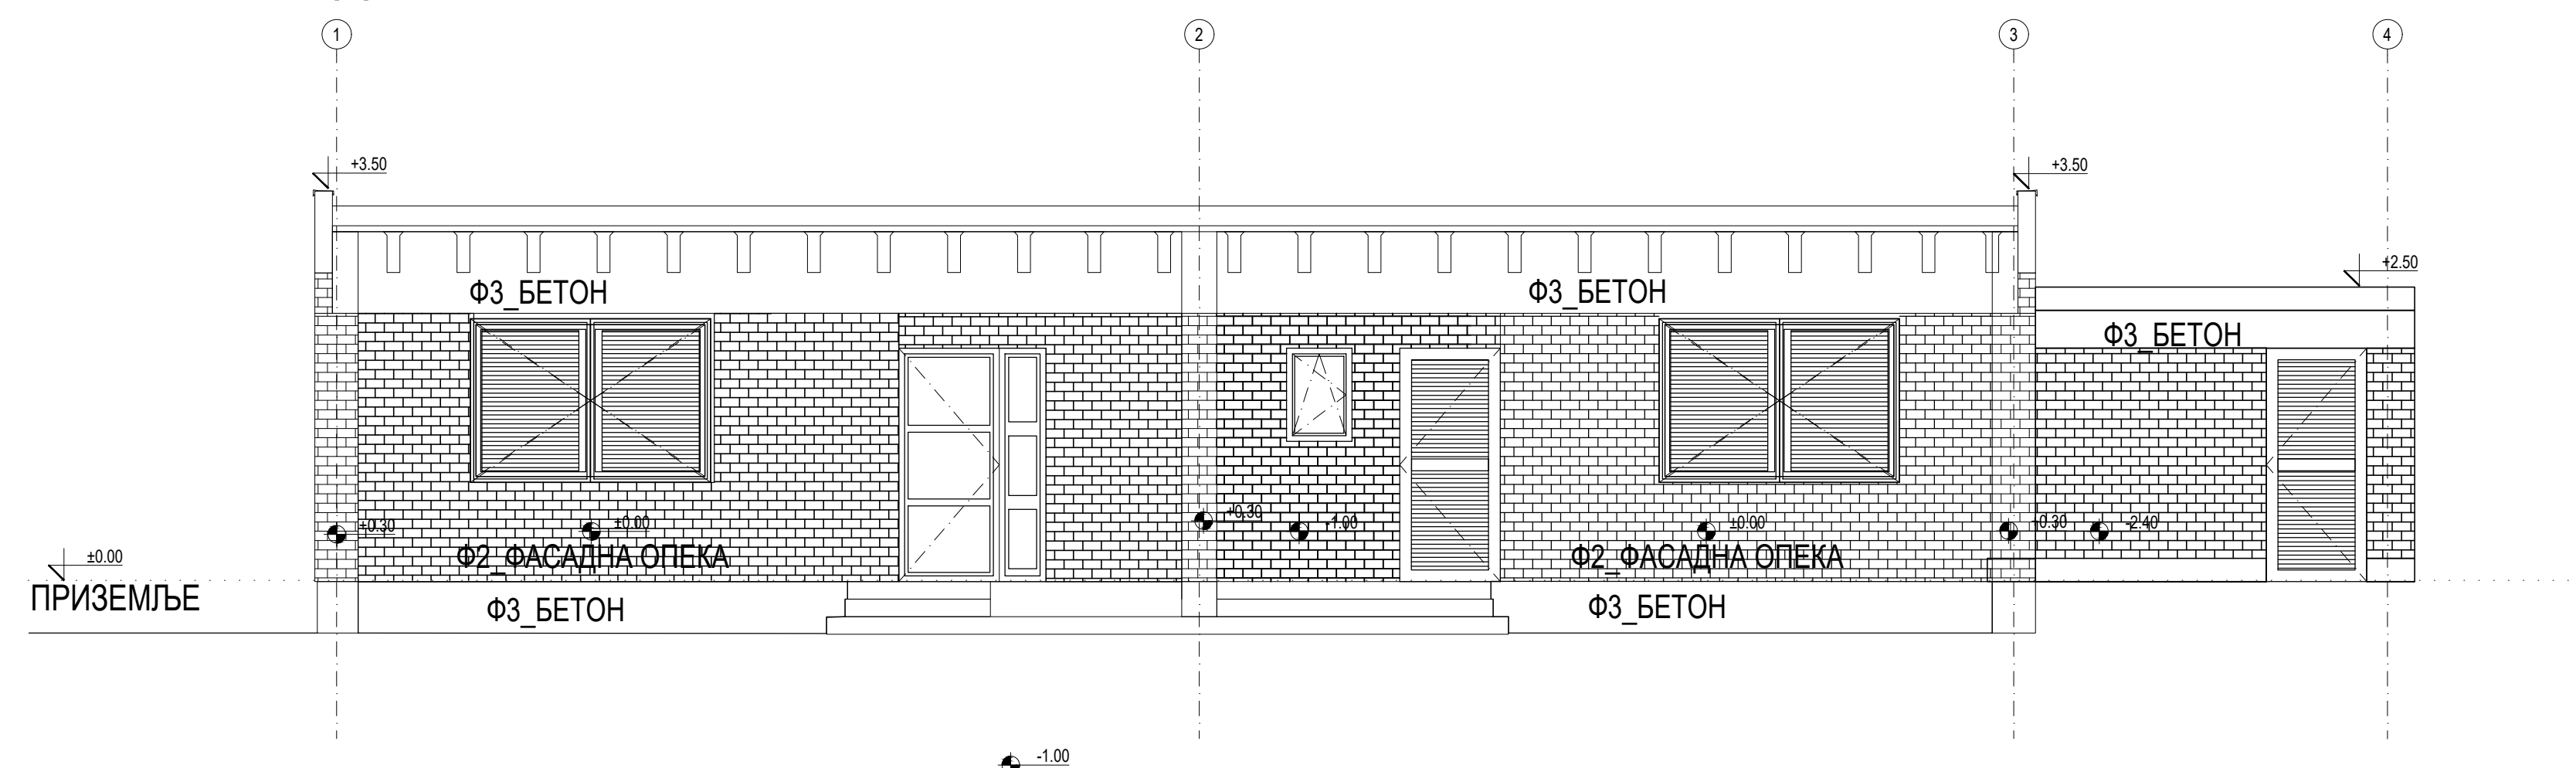



ПРЕСЕК 1-1

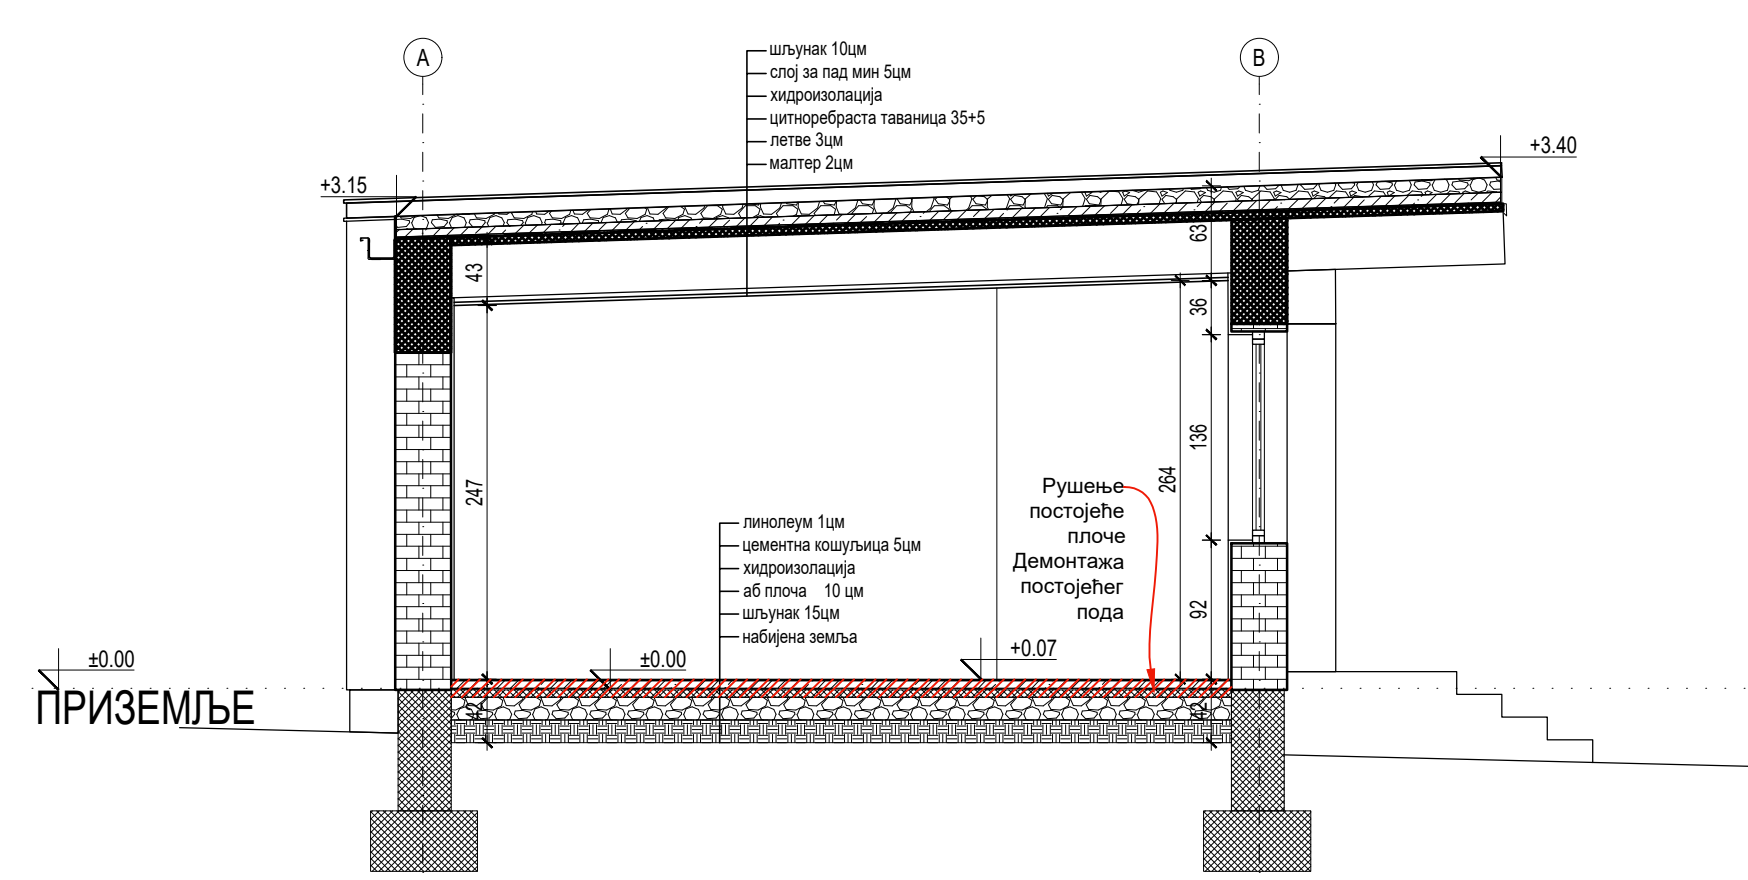

ПРЕСЕК 2-2

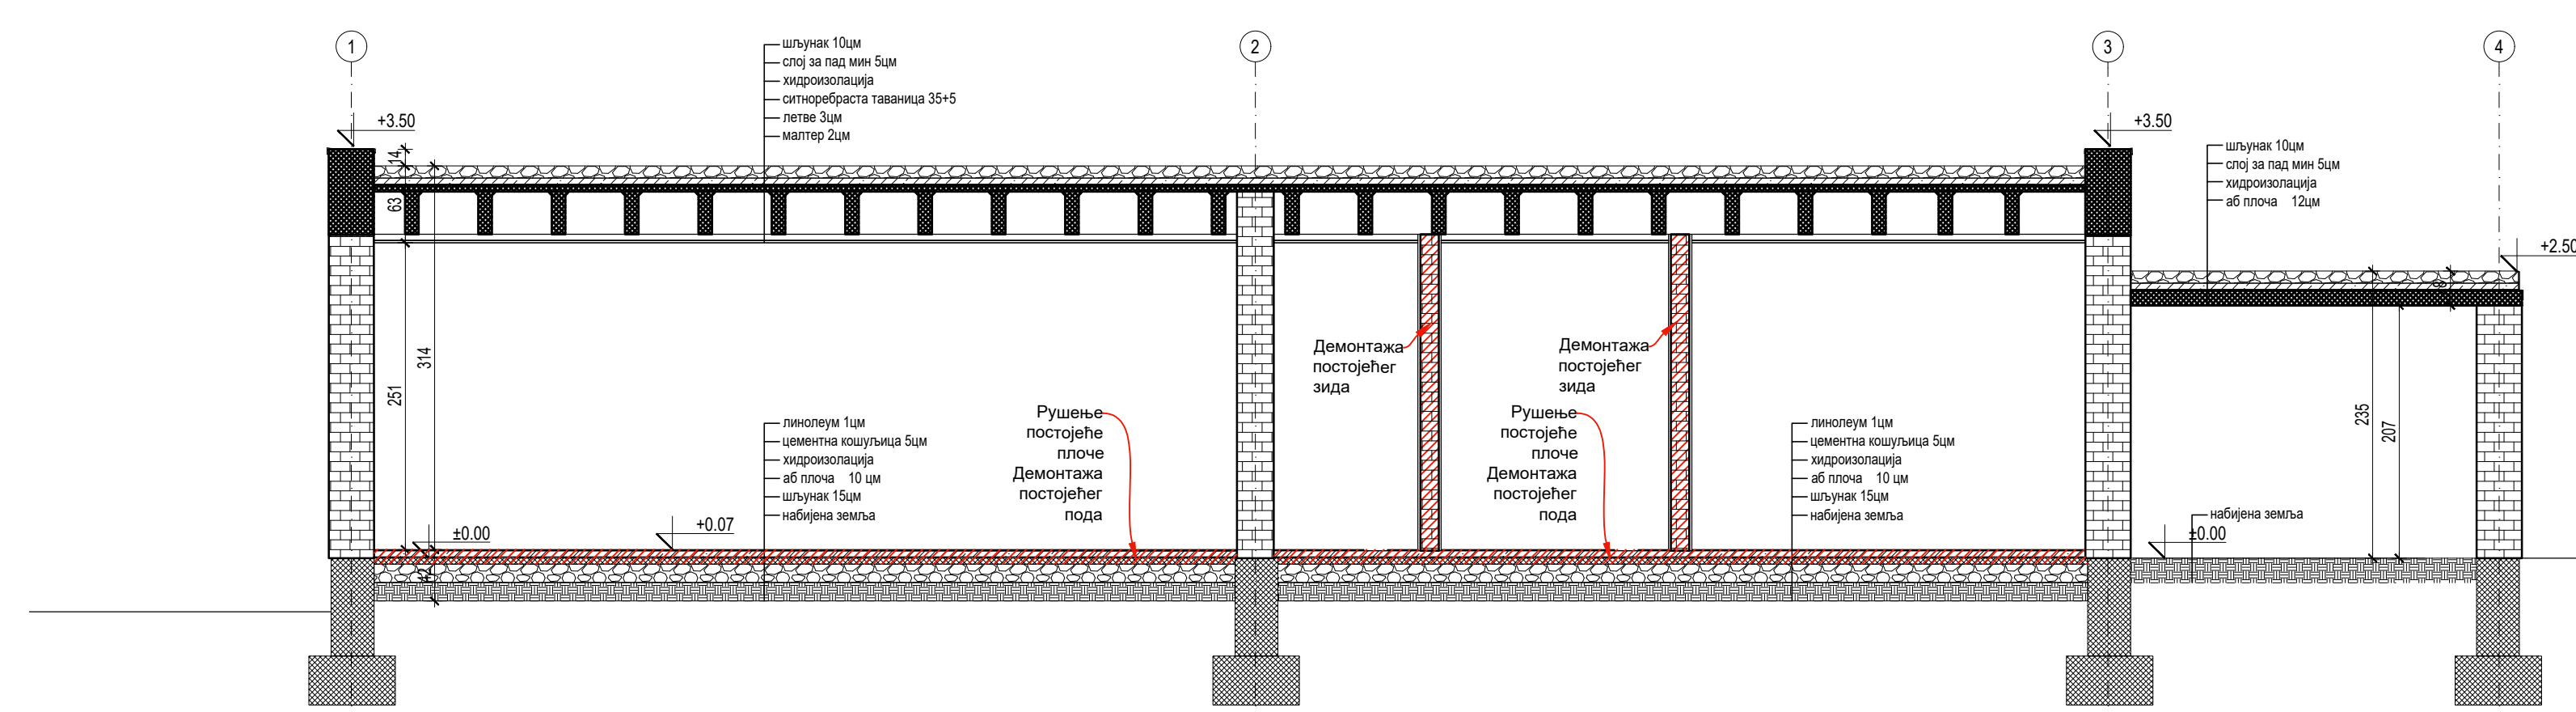

ПАВИЉОН IV - ПРИЗЕМЉЕ									
број	НАМЕНА ПРОСТОРИЈА	површина која се реципира	покривна покривка	обим	честа висина	ОБРАДА ПРОСТОРИЈА			
		(m ²)	K	(m ³)	(m ²)	под	зид	паванон	
ДГ-08-ДВОКРЕВЕТНА СТАМЕНА ЈЕДИНИЦА									
10.0.01	ДВОКРЕВЕТНА ГАРСОНЕРА	32.5	25.7	2.47-2.64	паркет	полукерамизира	полукерамизира		
	ДГ-08-НЕТО ПОВРШИНА	32.5							
ДГ-09-ДВОКРЕВЕТНА СТАМЕНА ЈЕДИНИЦА									
10.0.02	ПРЕДСОБЈЕ С КАХИЛИНИ	7.8	15	2.47-2.64	паркет	полукерамизира	полукерамизира		
10.0.03	ТОАЛЕТ	3.4	8.2	2.47-2.64	керамика	керамика		полукерамизира	
10.0.04	ЈЕДНОКРЕВЕТНА СОБА	7.9	11.3	2.47-2.64	паркет	полукерамизира	полукерамизира		
10.0.05	ЈЕДНОКРЕВЕТНА СОБА	8.7	12.1	2.47-2.64	паркет	полукерамизира	полукерамизира		
	ДГ-09-НЕТО ПОВРШИНА	27.8							
10.0.06	ШУПРА 4	8.6	12	2.05	зидана	ошлеа блоч	бетон		
УКУПНА НЕТО ПОВРШИНА IV: 88.9									
УКУПНА БРУТО ПОВРШИНА IV: 104.1									

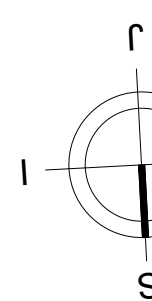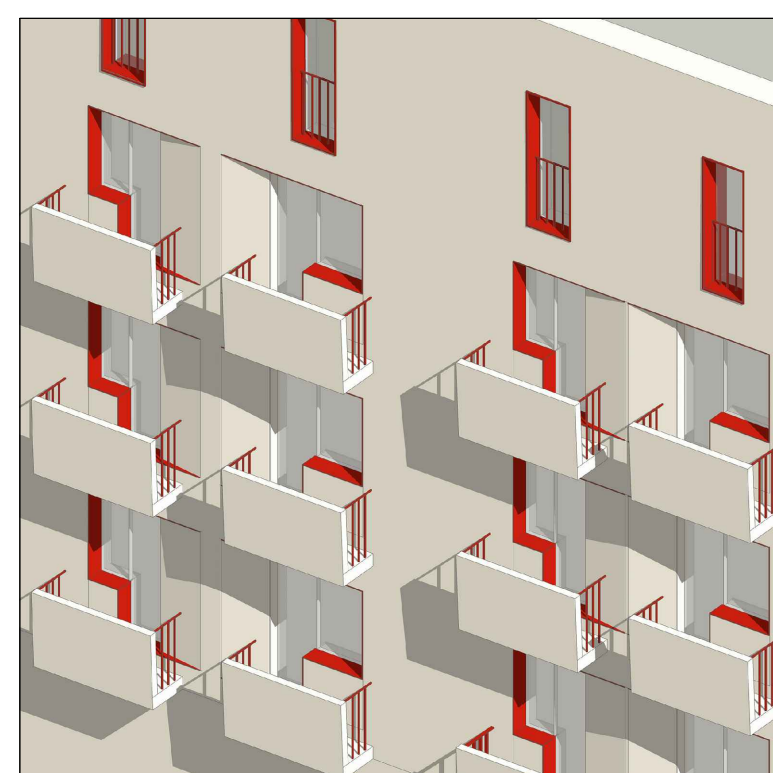


ДОМ "КАРАБУРМА"


ОСНОВЕ, ПРЕСЕЦИ И ИЗГЛЕДИ ПАВИЉОНА IV ПОСТОЈЕЋЕ СТАЊЕ



 Данило Граховач ПР, Архитектонски студио, ГХВЦ Студио, Београд Ул. Милована Маринковића бр. 28, Београд www.gvhc.studio , e-mail: office@gvhc.rs						
биро _____ одговорни пројекат _____ пројектант Ј. Гојовић, д.и.а. пројектант А. Гаверић, д.и.а. обрадио _____	ГХВЦ 01 <i>Sofija</i>	пареф _____	НАРУЧИЛАЦ УСТАНОВА ГЕРОНТОЛОШКИ ЦЕНТАР МАРИЈЕ БУРСАЋ 49, БЕОГРАД			
			ОБЈЕКАТ ДОМ ЗА СТАРА ПИЛИ "КАРЕВУРА", КП 40147/1 КО ПАЛИЛУЛА, БЕОГРАД			
			ПРОЈЕКАТ ГЛАВНИ ПРОЈЕКАТ ЕНЕРГЕТСКЕ САНАЦИЈЕ			
ДОКУМЕНТАЦИЈА			Цртеж			
ПРОЈЕКАТ АРХИТЕКТУРЕ			ПОСТОЈЕЋЕ СТАЊЕ, ОСНОВЕ, ПРЕСЕЦИ И ИЗГЛЕДИ ПАВИЈОНА IV			
датум _____	размера _____	фаза _____	својека _____	број цртежа _____	лист _____	измена _____

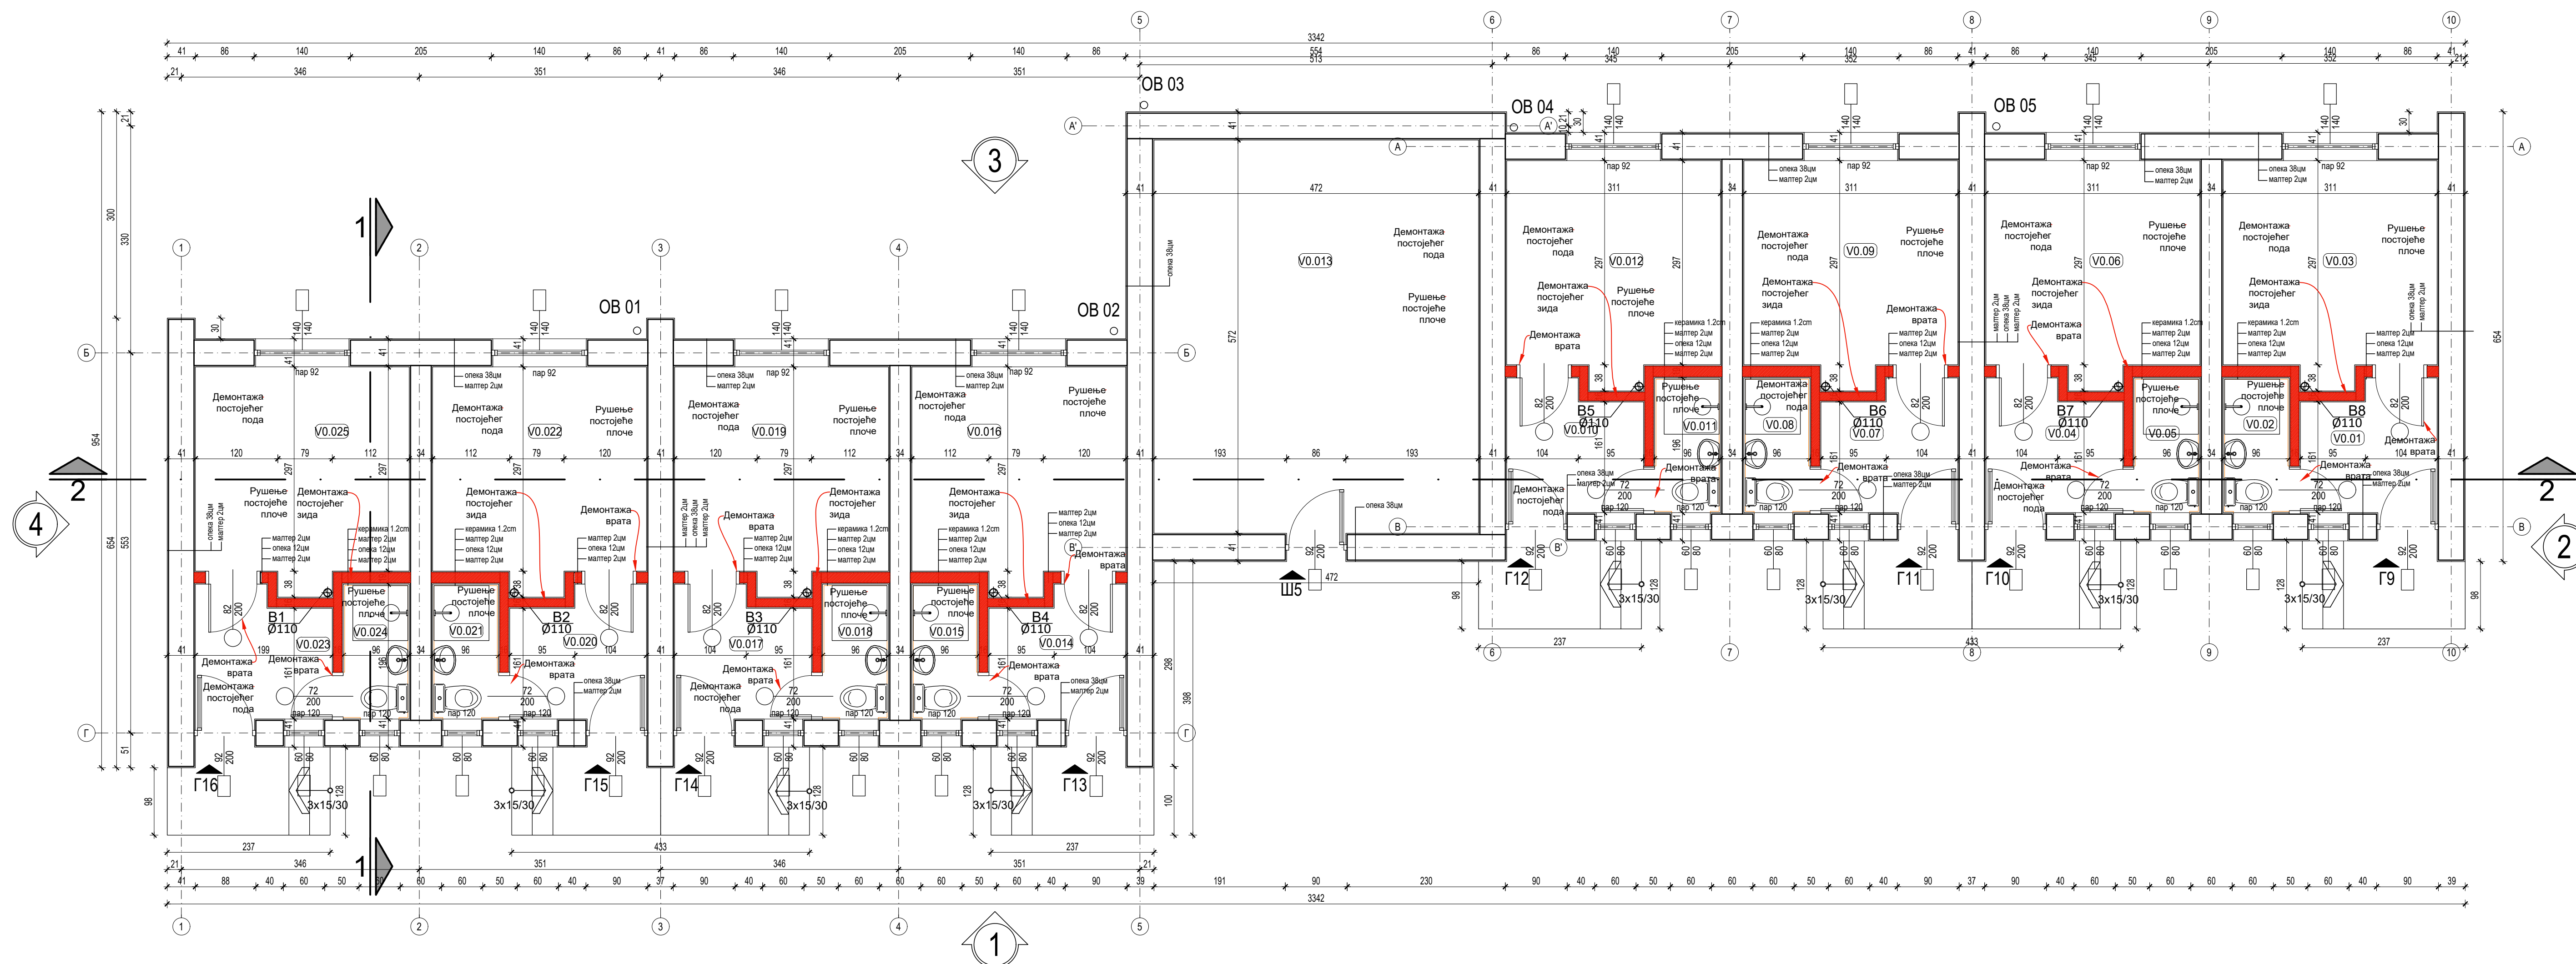

ОСНОВА КРОВА

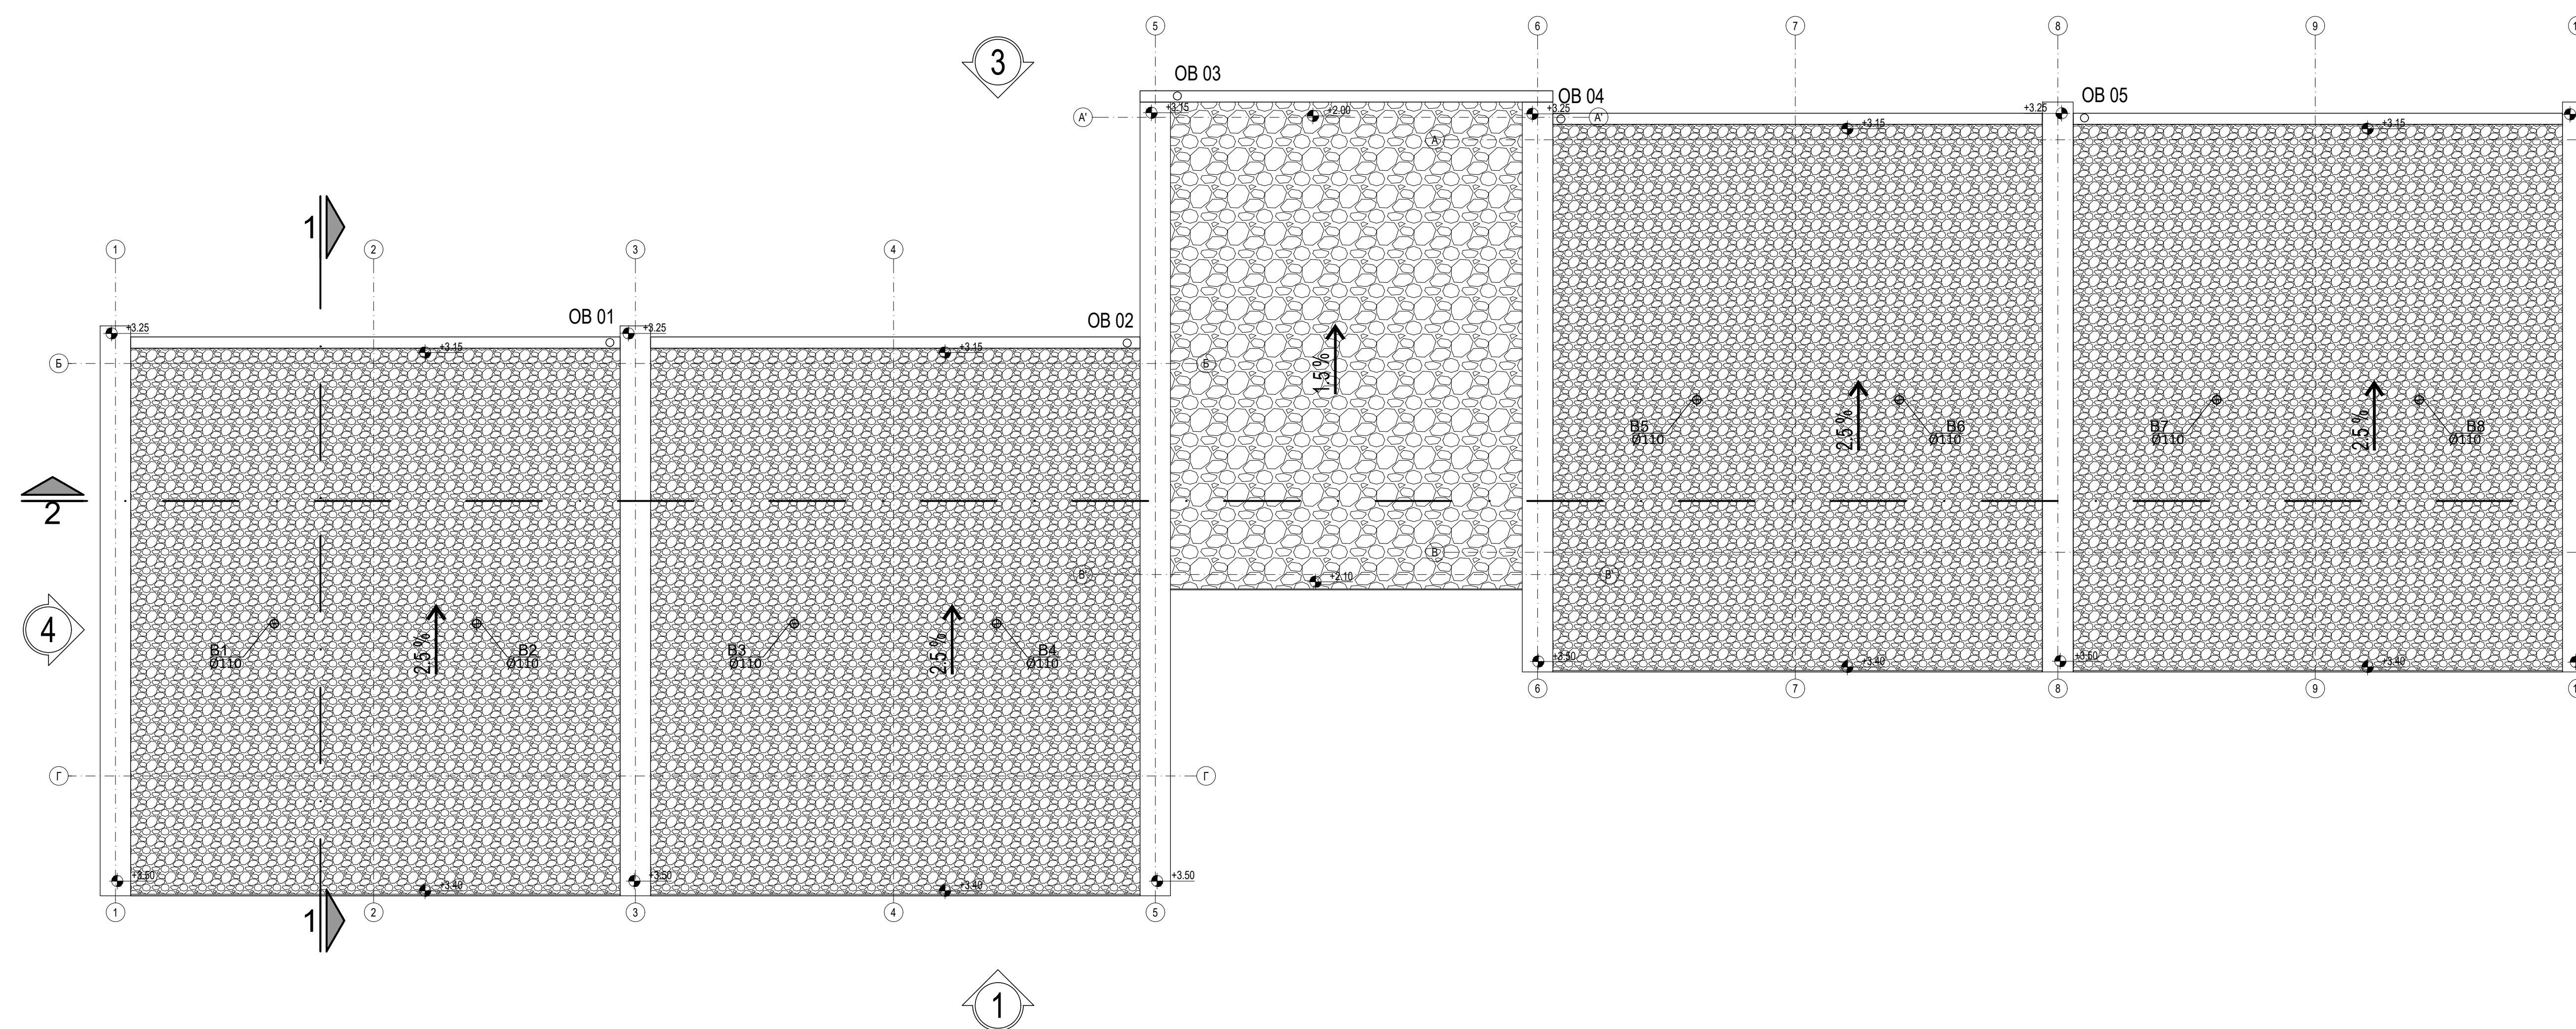

ПАВИЉОН V - ПРИЗЕМЉЕ									
Бр.	НАМЕНА ПРОСТОРИЈА	површина која се изграђује	покривна површина	ошам	в. површина	ОБРАДА ПРОСТОРИЈА			
						под	зид	плaфон	
		(m²)	K	(m²)	(m²)				
G-09- ЈЕДНОКРЕВЕТНА СТАМЕНА ЈЕДИНИЦА									
V-09.1	ПРЕДСОБЉЕ		3,7	8,2	2.472,64	паркет	полуцерамича	полуцерамича	
V-09.2	ТОАЛЕТ		1,9	5,8	2.472,64	керамика	керамика	полуцерамича	
V-09.3	ЈЕДНОКРЕВЕТНА СОБА		9,5	12,9	2.472,64	паркет	полуцерамича	полуцерамича	
Г-09- НЕТО ПОВРШИНА			15,1						
G-10- ЈЕДНОКРЕВЕТНА СТАМЕНА ЈЕДИНИЦА									
V-10.1	ПРЕДСОБЉЕ		3,7	8,2	2.472,64	паркет	полуцерамича	полуцерамича	
V-10.2	ТОАЛЕТ		1,9	5,8	2.472,64	керамика	керамика	полуцерамича	
V-10.6	ЈЕДНОКРЕВЕТНА СОБА		9,5	12,9	2.472,64	паркет	полуцерамича	полуцерамича	
Г-10- НЕТО ПОВРШИНА			15,1						
G-11- ЈЕДНОКРЕВЕТНА СТАМЕНА ЈЕДИНИЦА									
V-11.1	ПРЕДСОБЉЕ		3,7	8,2	2.472,64	паркет	полуцерамича	полуцерамича	
V-11.6	ТОАЛЕТ		1,9	5,8	2.472,64	керамика	керамика	полуцерамича	
V-11.9	ЈЕДНОКРЕВЕТНА СОБА		9,5	12,9	2.472,64	паркет	полуцерамича	полуцерамича	
Г-11- НЕТО ПОВРШИНА			15,1						
G-12- ЈЕДНОКРЕВЕТНА СТАМЕНА ЈЕДИНИЦА									
V-12.10	ПРЕДСОБЉЕ		3,7	8,2	2.472,64	паркет	полуцерамича	полуцерамича	
V-12.11	ТОАЛЕТ		1,9	5,8	2.472,64	керамика	керамика	полуцерамича	
V-12.12	ЈЕДНОКРЕВЕТНА СОБА		9,5	12,9	2.472,64	паркет	полуцерамича	полуцерамича	
Г-12- НЕТО ПОВРШИНА			15,1						
V-12.13	ШУМА 5	27,2	21,2	2,05		земља	ошам блат	бетон	
G-13- ЈЕДНОКРЕВЕТНА СТАМЕНА ЈЕДИНИЦА									
V-13.1	ПРЕДСОБЉЕ		3,7	8,2	2.472,64	паркет	полуцерамича	полуцерамича	
V-13.16	ТОАЛЕТ		1,9	5,8	2.472,64	керамика	керамика	полуцерамича	
V-13.18	ЈЕДНОКРЕВЕТНА СОБА		9,5	12,9	2.472,64	паркет	полуцерамича	полуцерамича	
Г-13- НЕТО ПОВРШИНА			15,1						
G-14- ЈЕДНОКРЕВЕТНА СТАМЕНА ЈЕДИНИЦА									
V-14.17	ПРЕДСОБЉЕ		3,7	8,2	2.472,64	паркет	полуцерамича	полуцерамича	
V-14.18	ТОАЛЕТ		1,9	5,8	2.472,64	керамика	керамика	полуцерамича	
V-14.19	ЈЕДНОКРЕВЕТНА СОБА		9,5	12,9	2.472,64	паркет	полуцерамича	полуцерамича	
Г-14- НЕТО ПОВРШИНА			15,1						
G-15- ЈЕДНОКРЕВЕТНА СТАМЕНА ЈЕДИНИЦА									
V-15.20	ПРЕДСОБЉЕ		3,7	8,2	2.472,64	паркет	полуцерамича	полуцерамича	
V-15.21	ТОАЛЕТ		1,9	5,8	2.472,64	керамика	керамика	полуцерамича	
V-15.22	ЈЕДНОКРЕВЕТНА СОБА		9,5	12,9	2.472,64	паркет	полуцерамича	полуцерамича	
Г-15- НЕТО ПОВРШИНА			15,1						
G-16- ЈЕДНОКРЕВЕТНА СТАМЕНА ЈЕДИНИЦА									
V-16.1	ПРЕДСОБЉЕ		3,7	8,2	2.472,64	паркет	полуцерамича	полуцерамича	
V-16.24	ТОАЛЕТ		1,9	5,8	2.472,64	керамика	керамика	полуцерамича	
V-16.25	ЈЕДНОКРЕВЕТНА СОБА		9,5	12,9	2.472,64	паркет	полуцерамича	полуцерамича	
Г-16- НЕТО ПОВРШИНА			15,1						
УКУПНА НЕТО ПОВРШИНА V:									
УКУПНА БРУТО ПОВРШИНА V:									


148

248


[illegible]

ПОШТЕНЕ НАПОМЕНЕ:

1. Пре оптицања радова сва мере проводи на лицу места.
2. Невсаушесити и одступања у штећини или текстуалним прилозима пројекта, обавезно решити са аутором и одговорним пројектантом.
3. Измену једног приписа са издатим датумом, вршити само са сагласношћу аутора и одговорног пројектанта.
4. Не дозвољавају се измене на датумишљу за време извођења радова, без сагласности аутора, одговорног пројектанта и техничког надзора.
5. Одговорно за измене сноси лице које је те измене одобрило.
6. Не премењати штећине, што у пројекту су меређене.
7. Бисине параметра су дате од које готово податке до које зиданог дела параметра.
8. Бисине прораза су дате од које зиданог дела параметра до које бетонишког надзорништва.
9. Бисине вртаа су дате од које готовог податке до које бетонишког надзорништва.

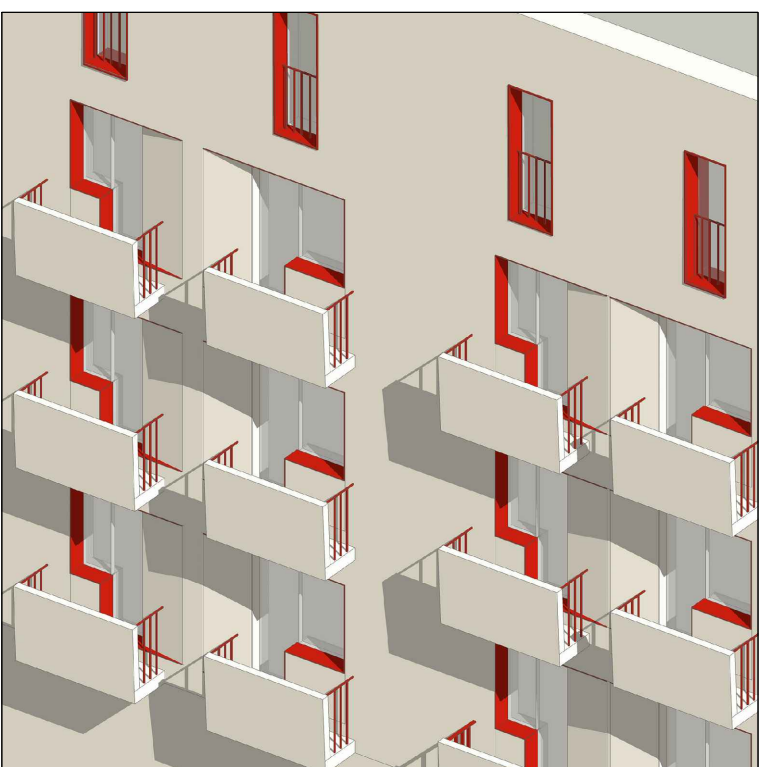


ДОМ "КАРАБУРМА"
ОСНОВЕ ПАВИЉОНА
ПОСТОЈЕЋЕ СТАЊЕ

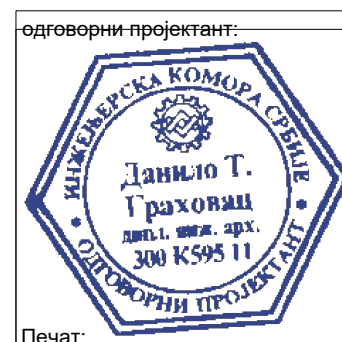


G	Данило Граховић Пр. Архитектонско студио, ГХВЦ Студио, Београд Ул. Милована Маринковића бр. 28, Београд www.ghvcstudio.com, e-mail: office@ghvcstudio.com									
	БЕРО		ГХВЦ 01		ПАРСАФ		НАРУЧИЛАЦ		УСТАНОВА ГЕРОНТОЛОШКИ ЦЕНТАР МАРИЈЕ БУРСАЧ 49, БЕОГРАД	
	ОДГОВОРНИ ПРОЈЕКАНТ		Д. Граховић, д.и.а.		<i>Данило Граховић</i>		ОБЈЕКАТ		ДОМ ЗА СТАРА ЛИЦА "КАРАБУВАР", КП 40147/40 ПО ПАЛИЛУЛА, БЕОГРАД	
	ПРОЈЕКАНТ		Ј. Ђоковић, д.и.а.				ПРОЈЕКАТ		ГЛАВНИ ПРОЈЕКАТ ЕНЕРГЕТСКЕ САНАЦИЈЕ	
	ОБРАДО		А. Гаврић, д.и.а.							
ДОКУМЕНТАЦИЈА						ЦРТЕЖ				
ПРОЈЕКАТ АРХИТЕКТУРЕ						ПОСТОЈЕЋЕ СТАЊЕ, ОСНОВЕ ПАВИЉОНА				
ДАТУМ	РАЗМЕР	ФАЗА	СВЕОКА	БРОЈ ЦРТЕЖА		ЛИСТ		ИЗМЕНА		
03.2018.	1/50	ПЗН		ПЗН-ПЗ10-010-ОПОС-506-Р00		24		0		

ПАВИЛЪОН V, Р 1:50


ИЗГЛЕД 1-ПРЕДЊИ ИЗГЛЕД

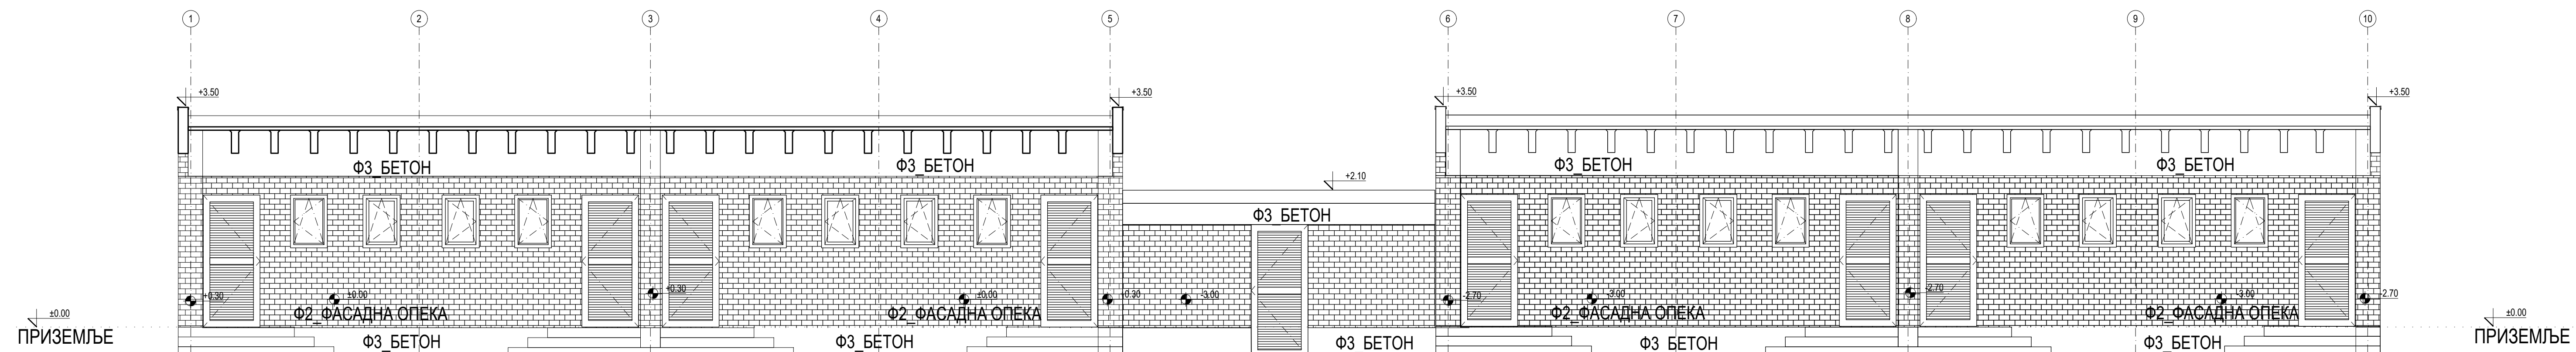


ПРЕСЕК 2-2

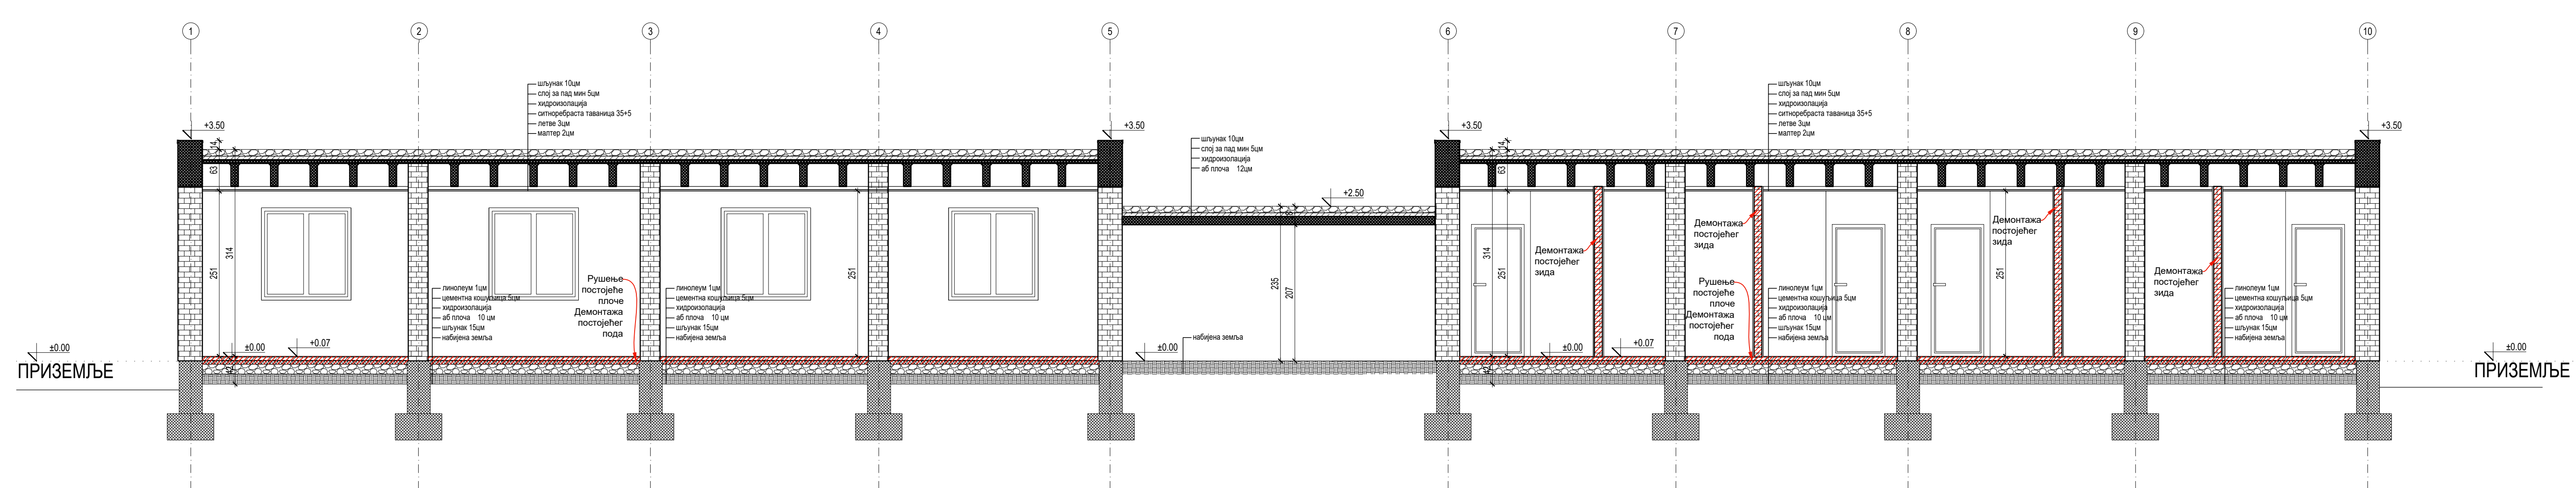


ИЗГЛЕД 3-ЗАДЊИ ИЗГЛЕД

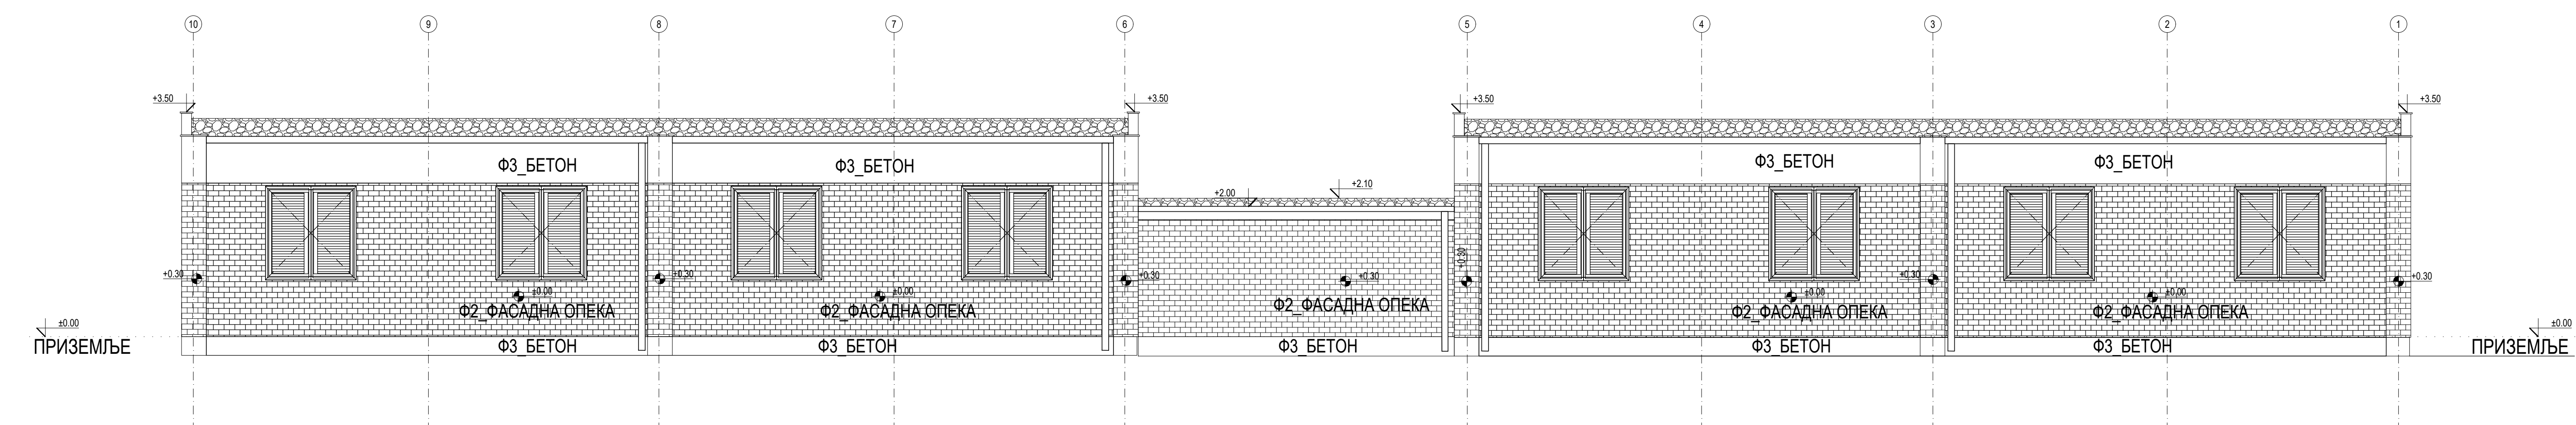


ПРЕСЕК 1-1

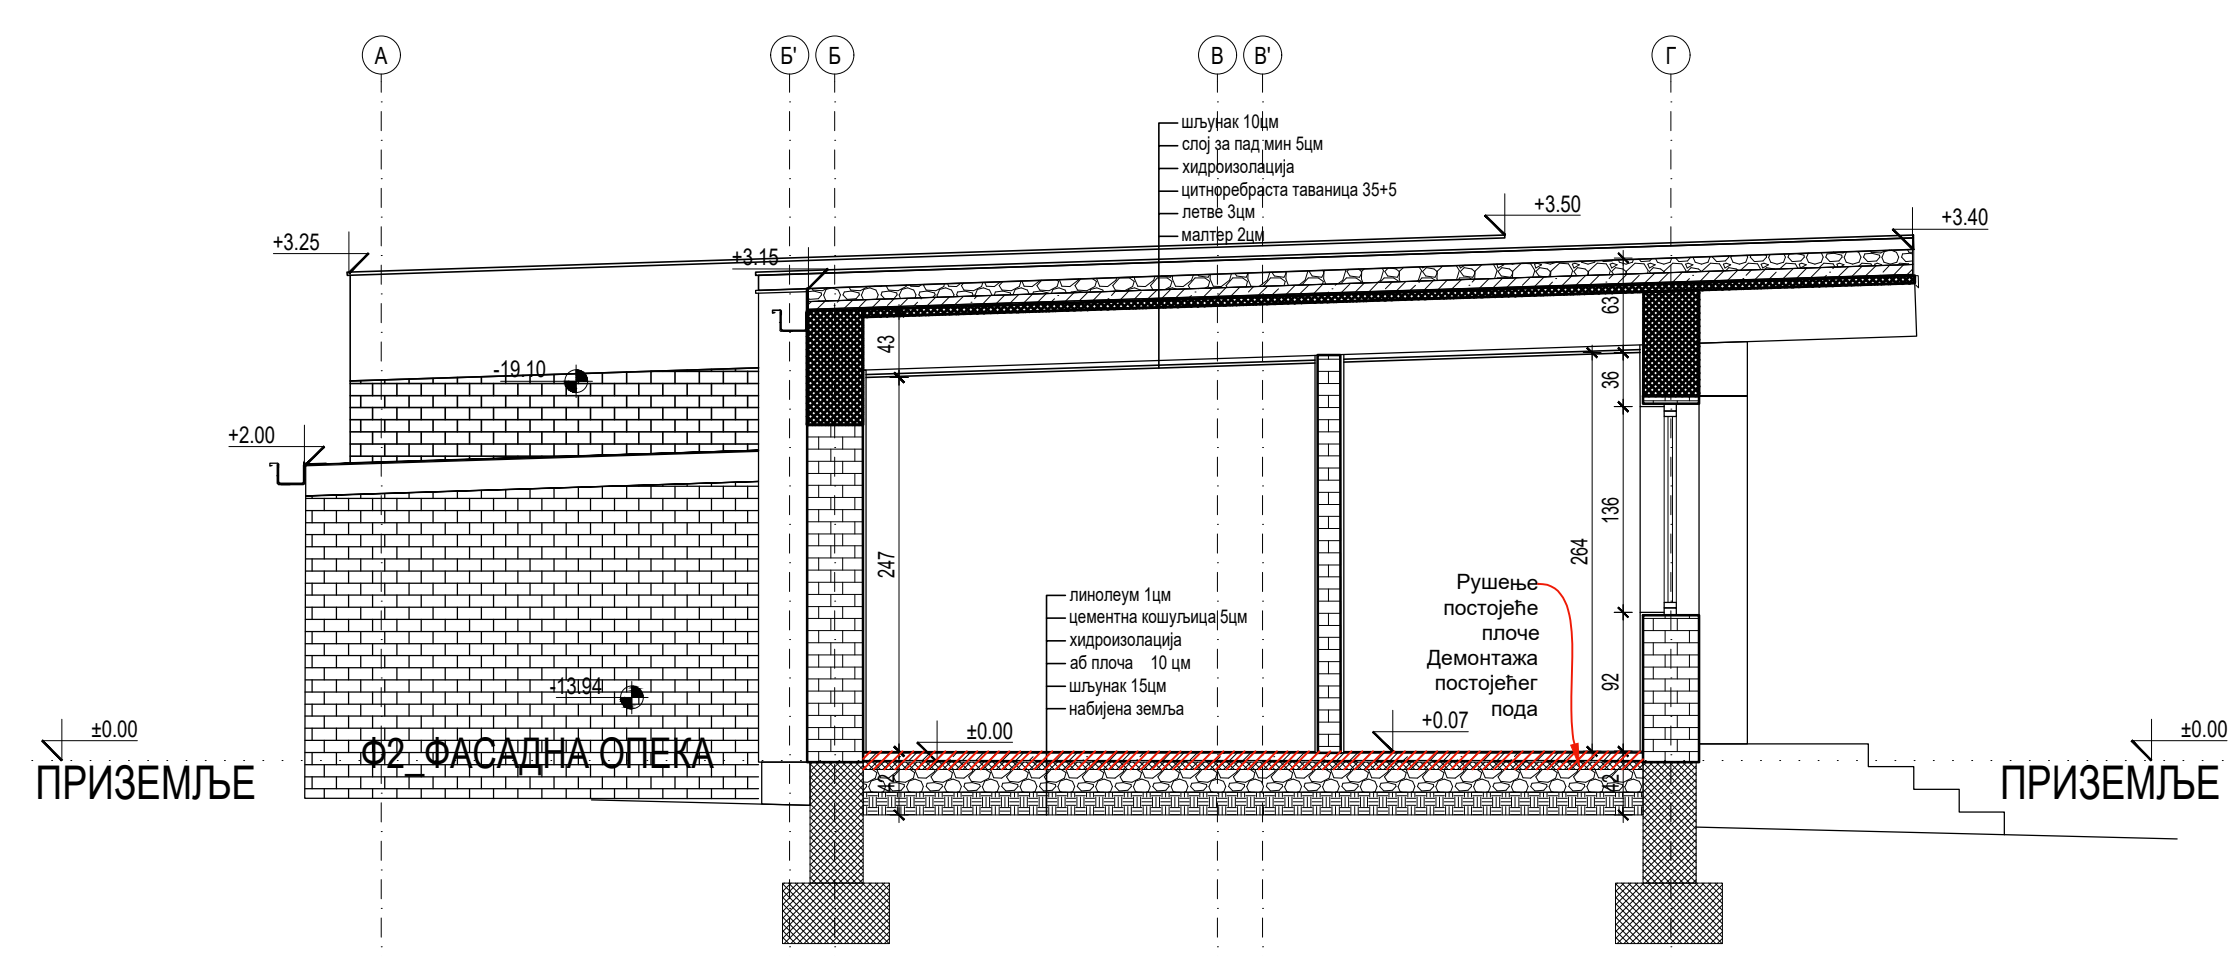

ИЗГЛЕД 2

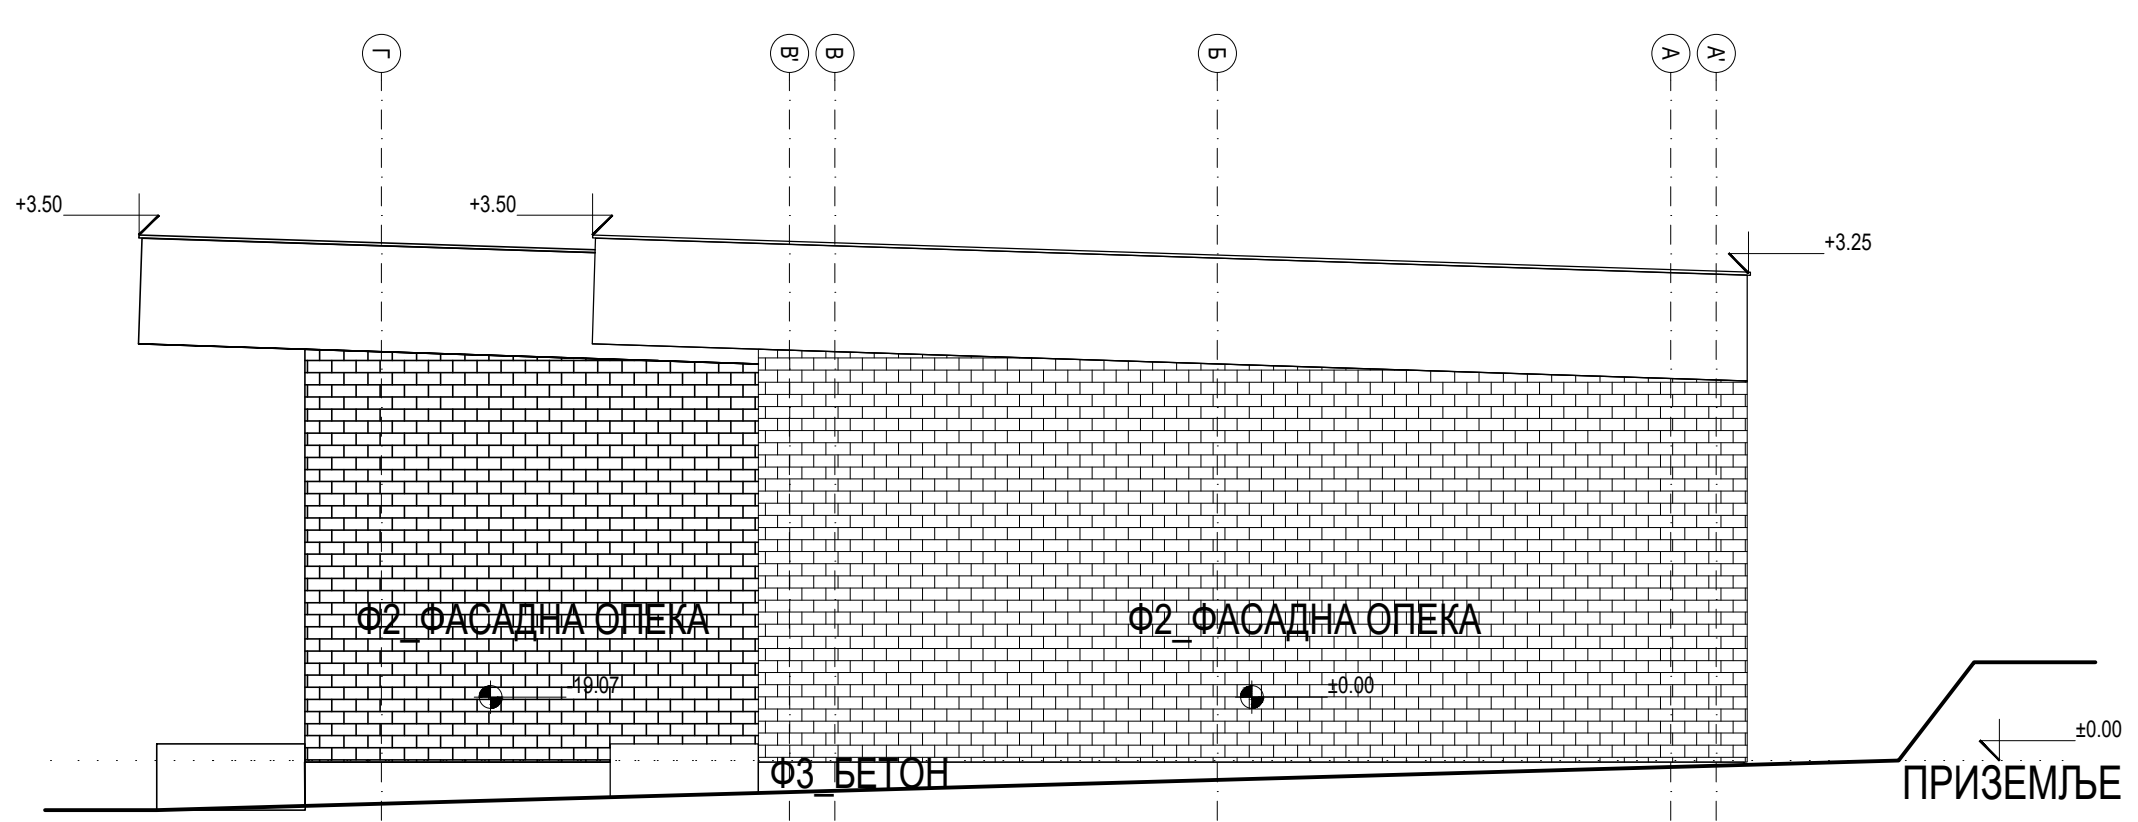

ИЗГЛЕД 4

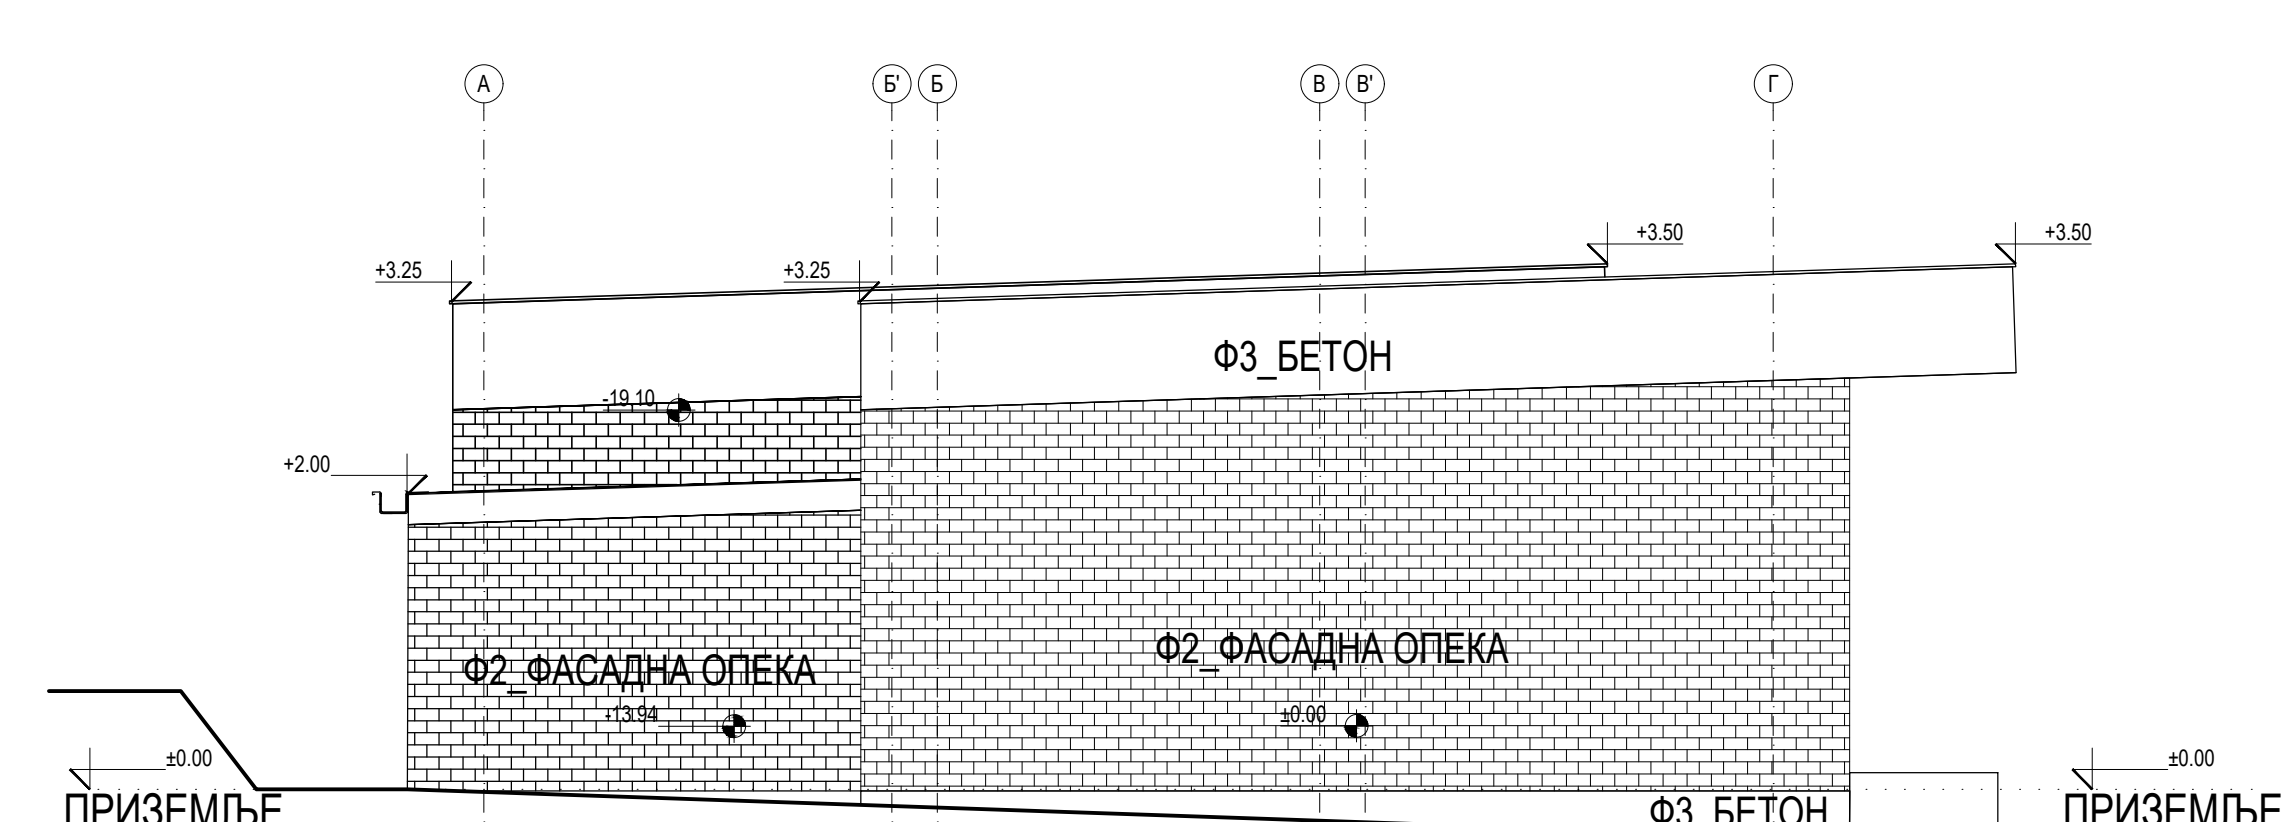[illegible]

ОЗНАКЕ ПАРЦИЈАЛНИХ ПЛАНОВА, ПРЕСЕКА И ДЕТАЉА

	Функционална целина бр. - парцијална основа бр. Основа листа		Функционална целина бр. - парцијална основа бр. Основа листа
	Функционална целина бр. - парцијална основа бр. Основа листа		Функционална целина бр. - парцијална основа бр. Основа листа

НАВИЈЕНА ЗЕМЉА
ХУМУС НАСИП
КАМЕН

 ОЗНАКА ДЕТАЉА


ОЗНАКА ПРЕСЕКА

3


ULA2

Н ПОЖАРНИ ХИДРАНТ
P+Q OL 1 ОПУЧНА ВЕРТИКАЛА
Ky 1 КАНАЛИЗАЦИОНА ВЕРТИКАЛА

EL ИНСТАЛАЦИЈА ЕЛ.
M ИНСТАЛАЦИЈА МАШ.

ОПШТЕ НАПОМЕНЕ:


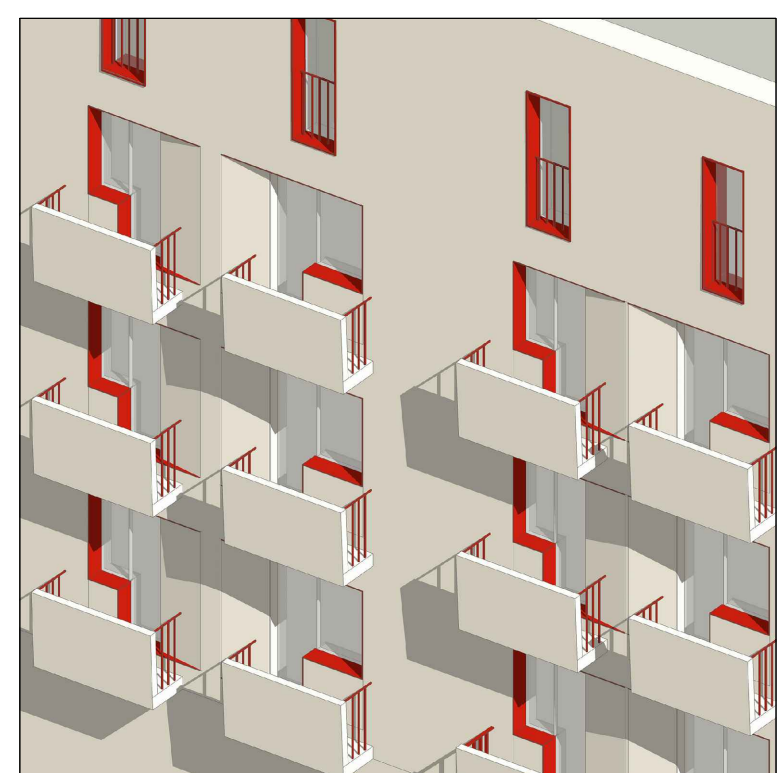


ДОМ "КАРАБУРМА"
ПРЕСЕЦИ И ИЗГЛЕДИ
ПАВИЉОНА V
ПОСТОЈЕЋЕ СТАЊЕ




Данило Граховац ПР, Архитектонско студио, ГВХЦ Студио, Београд Ул. Миловаца Маринковића бр. 28, Београд www.gvrcstudio.rs e-mail: office@gvrcstudio.rs									
биро		ГВХЦ Уп		пареф.		НАУЧНИЦА			
одговорни пројекат		Д. Граховац, д.и.а.		<i>Данило Граховац</i>		УСТАНОВА ПЕРИТОЛОШКИ ЦЕНТАР МАРИЈЕ БУРСАЋ 49, БЕОГРАД			
пројектант		Ј. Грковић, д.и.а.		ОБЈЕКАТ		ДОМ ЗА СТАРА ЛИЦА "КАРЕАУРМА" Кп 40147/0 КО ПАЛИЛУЛА, БЕОГРАД			
пројекатно одбојко		А. Тарвић, д.и.а.		ПРОЈЕКАТ		ГЛАВНИ ПРОЈЕКАТ ЕНЕРГЕТСКЕ САНАЦИЈЕ			
ДОКУМЕНТАЦИЈА ПРОЈЕКАТ АРХИТЕКТУРЕ						ЦРТЕЖ ПОСТОЈЕЋЕ СТАЊЕ ПРЕСЕЦИ И ИЗГЛЕДИ ПАВИЉОНА V			
датум	размера	фаза	свеска	број цртежа	лист	изм.	изм.	изм.	изм.
03.2018.	1:50	ПЗИ	1	ПРБЕ - ПЗИ-01-00-ПОПС-507-Р00	25	0	0	0	0

OCHOBA

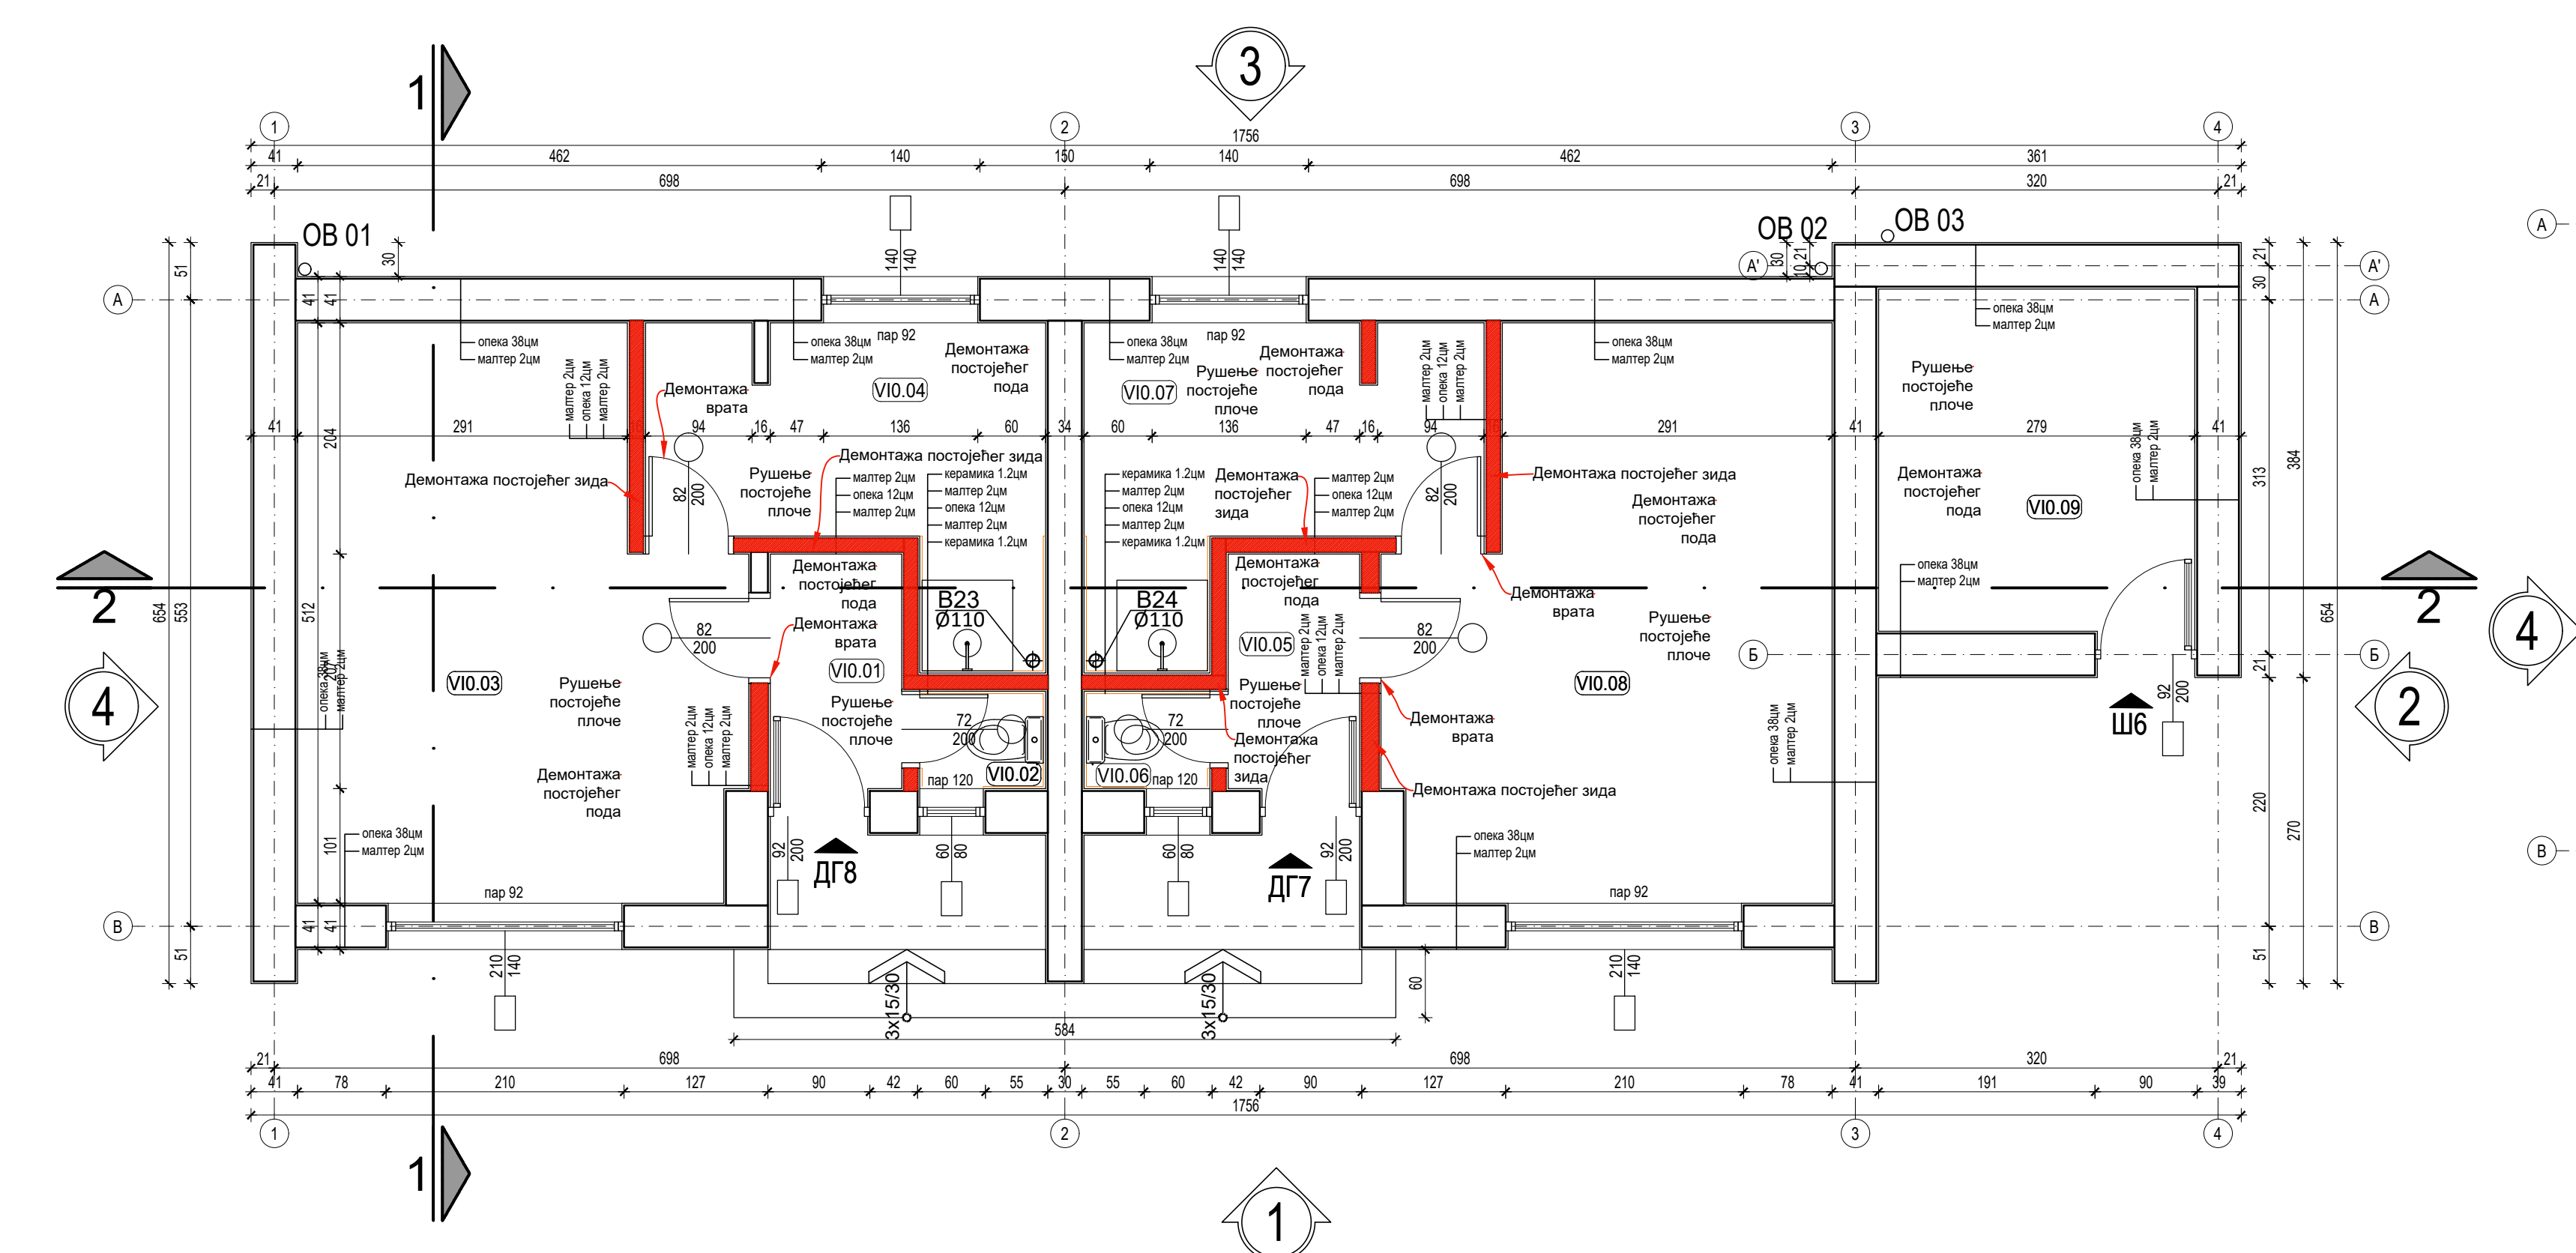

OCHOBA KPOBA

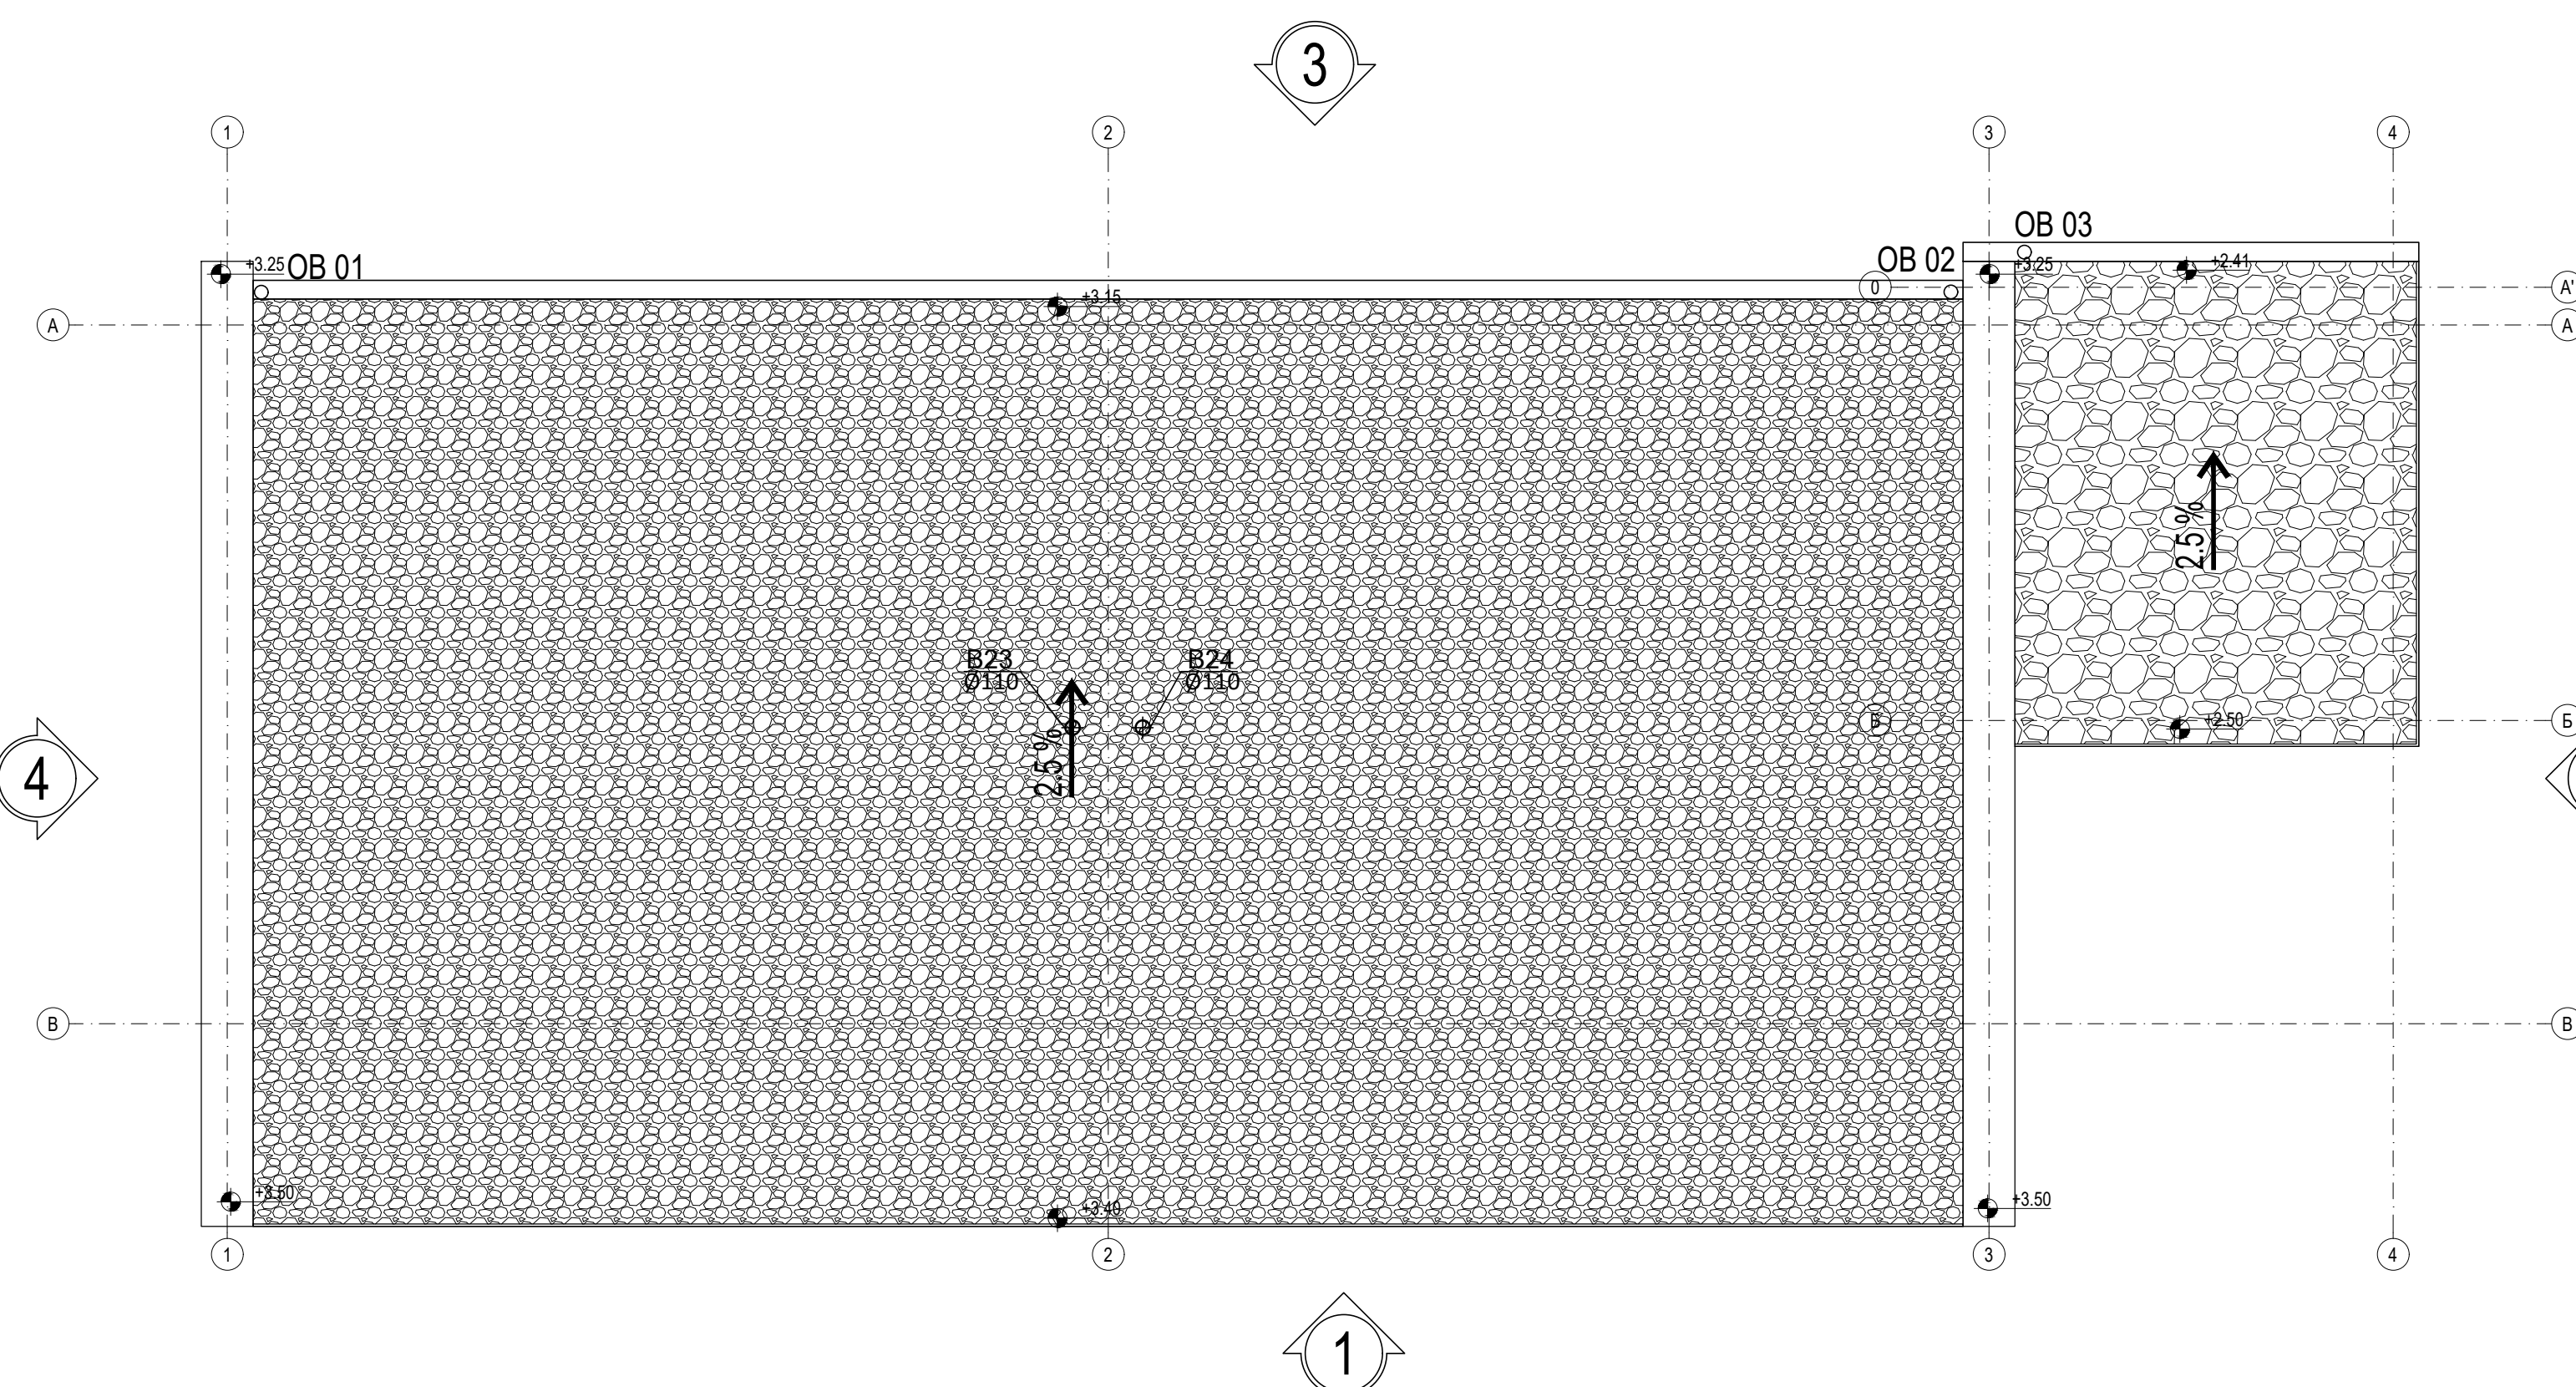

- ### ОЗНАКЕ У ПРОЈЕКТУ:


ВИСИЧКА КОТА ОЗНАКА ПРОСТОРИЈЕ	ЛЕГЕНДА МАТЕРИЈАЛА: АРМИРАНИ БЕТОН АРМИРАНИ БЕТОН - МОНТАЖНИ НАБИЈЕНИ БЕТОН МРШАВИ БЕТОН - ТМПОН ГУТЕР БЛОК ГАСБЕТОН БЛОК ПУНА ОПЕКА ФАСАДНИ ПАНЕЛ МОНТАЖНИ ПАНЕЛ У САНТ-ЧОВУР ГИПС КАРТОН ПЛОЧЕ ТЕРМОИЗОЛАЦИЈА ХИДРОИЗОЛАЦИЈА ШЉУНАК ПЕСАК НАБИЈЕНА ЗЕМЉА ХУМУС НАСП КАМЕН
--	---

ОЗНАКЕ ПАРИЧАЛНИХ ПЛАНОВА, ПРЕСЕКА И ДЕТАЉА


I-POI 1:3.5 Функционална целина бр. - паричална основа бр. Ознака густа I-PP1 1:3 Функционална целина бр. - паричална основа бр. Ознака густа D-I 1:1 ОЗНАКА ДЕТАЉА B-I 3 ОЗНАКА ПРЕСЕКА	H 1 ПОЖАРНИ ХИДРАНТ OL 1 ОСНОВНА ВЕРТИКАЛА KV 1 КАНАЛИЗАЦИОНА ВЕРТИКАЛА EL 1 ИНСТАЛАЦИЈА ЕП. M 1 ИНСТАЛАЦИЈА МАШ.
---	--

- ОПШТЕ НАПОМЕНЕ:**
1. Пре отпочинања радова све мере поверити на лицу места.


ИЗГЛЕД 2

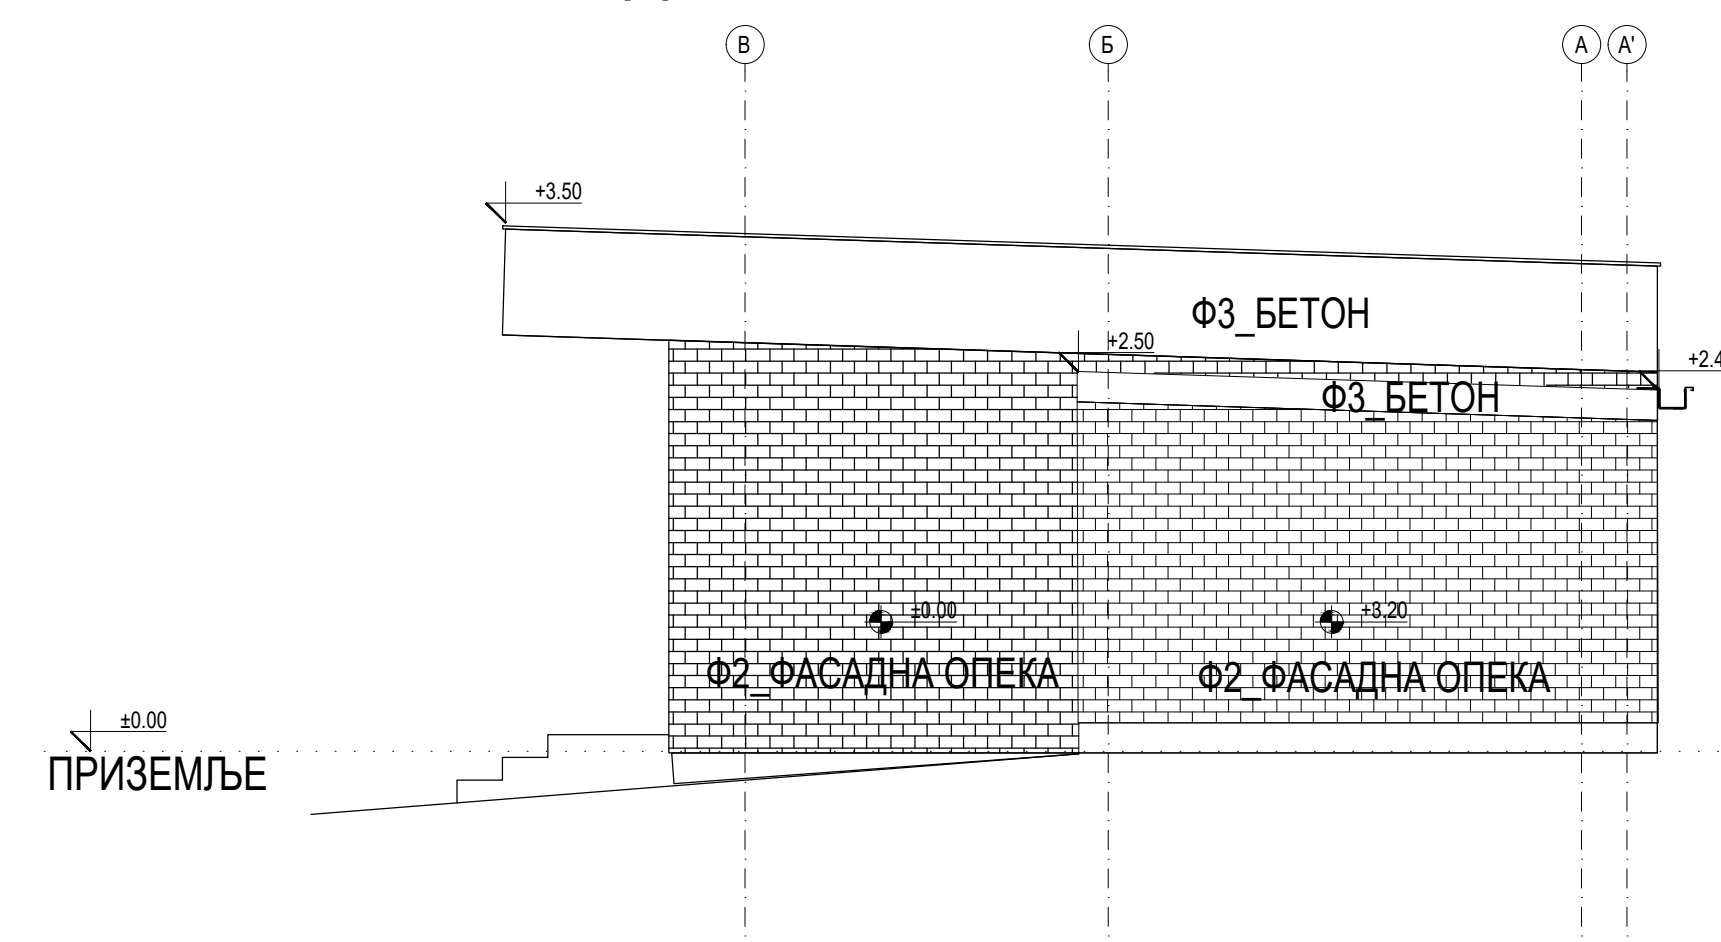


ИЗГЛЕД 3

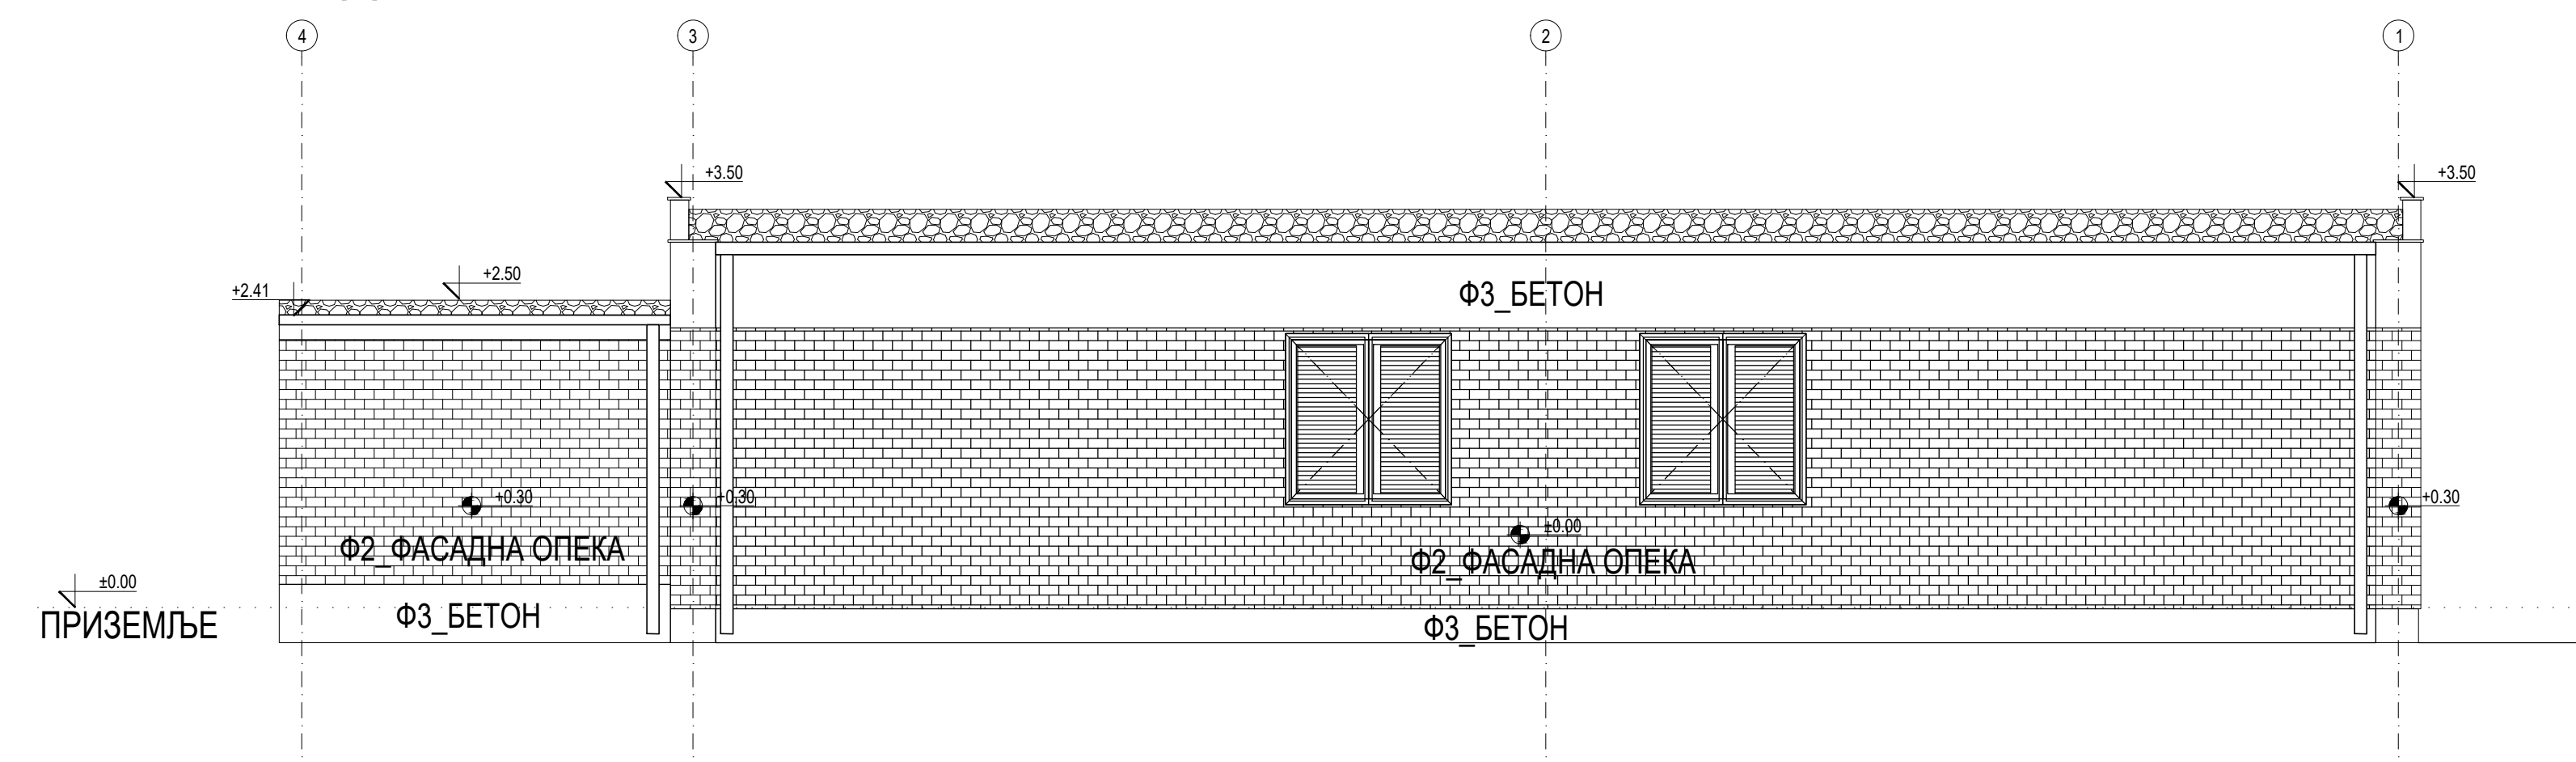


ИЗГЛЕД 4

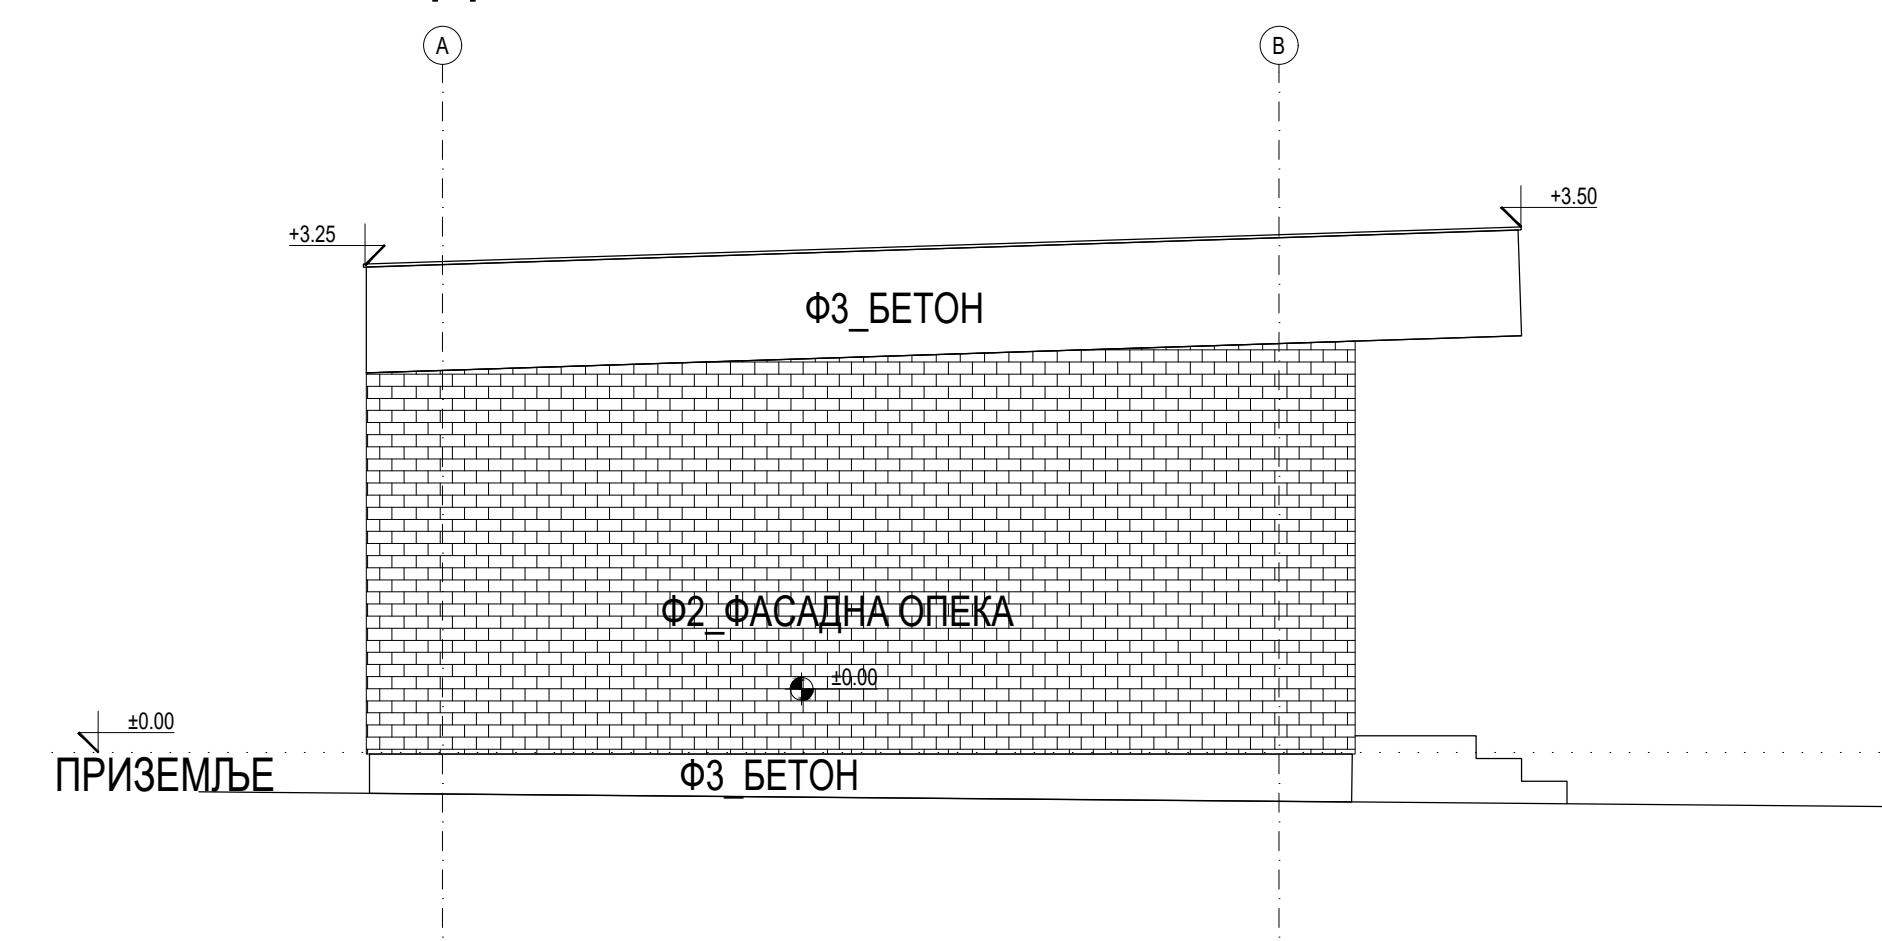


ИЗГЛЕД 1

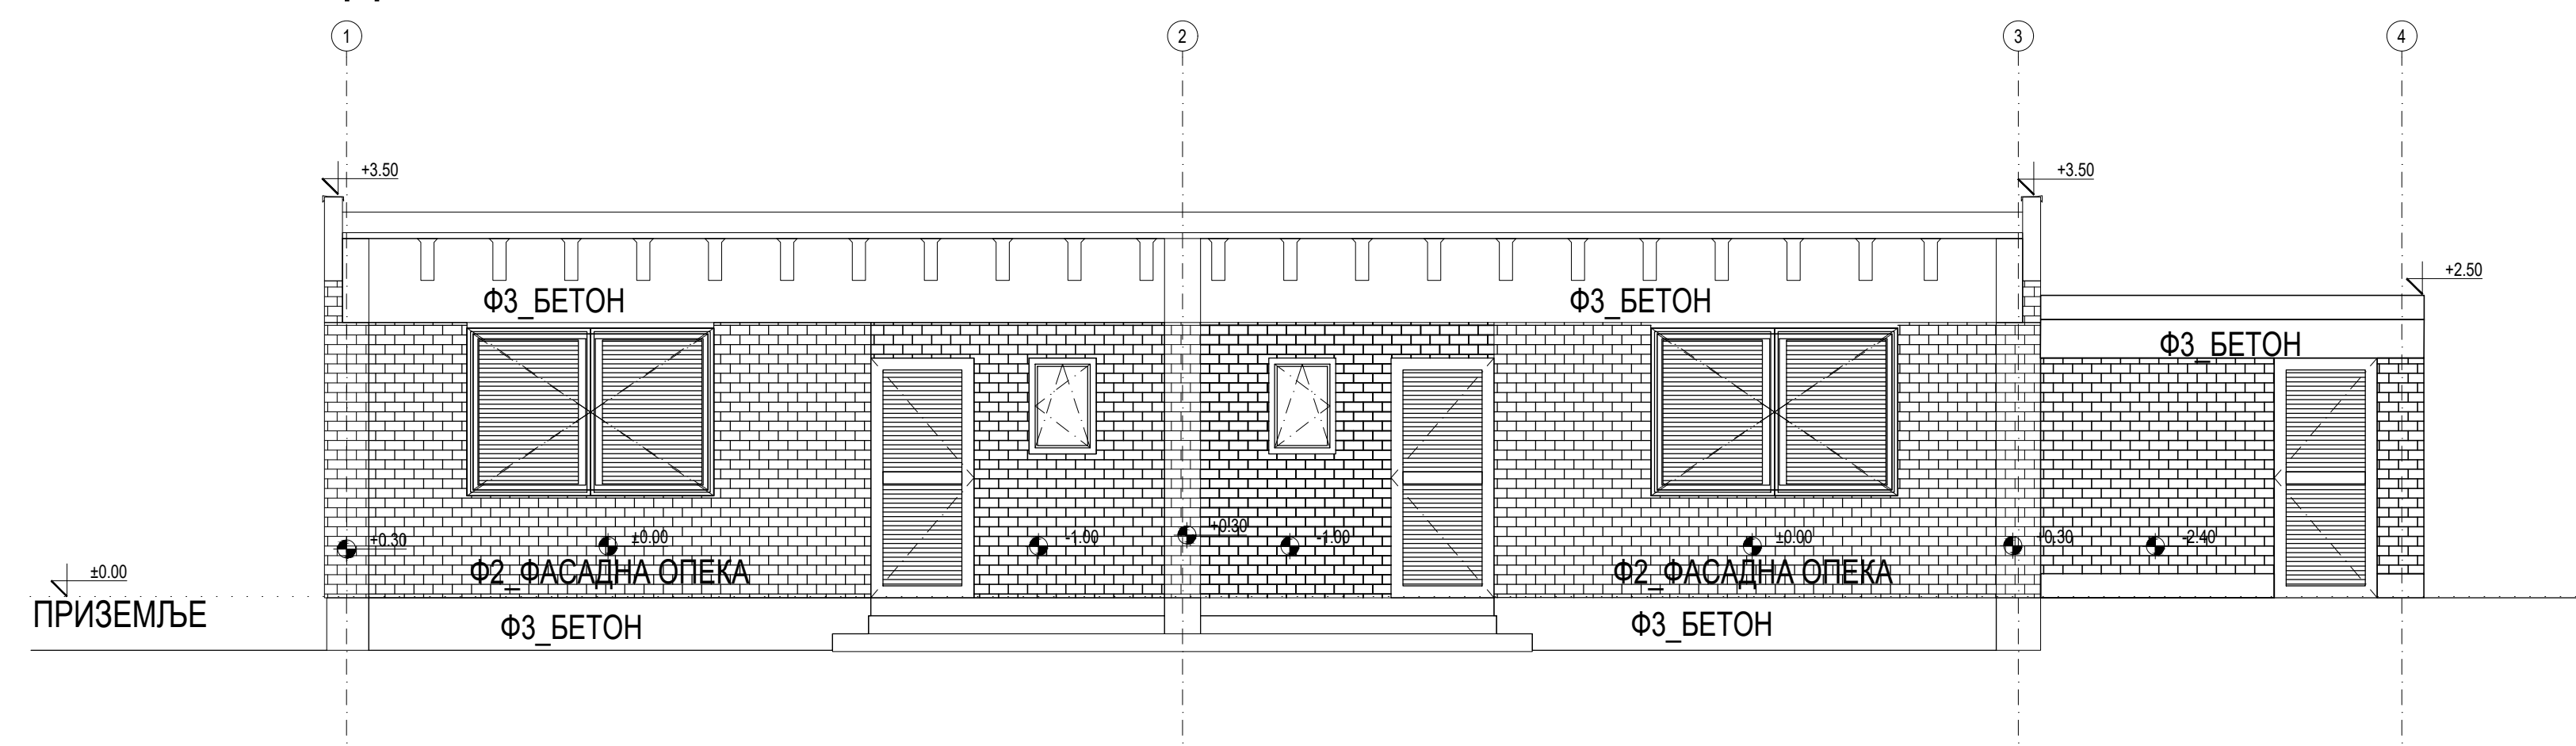


ПРЕСЕК 1-1

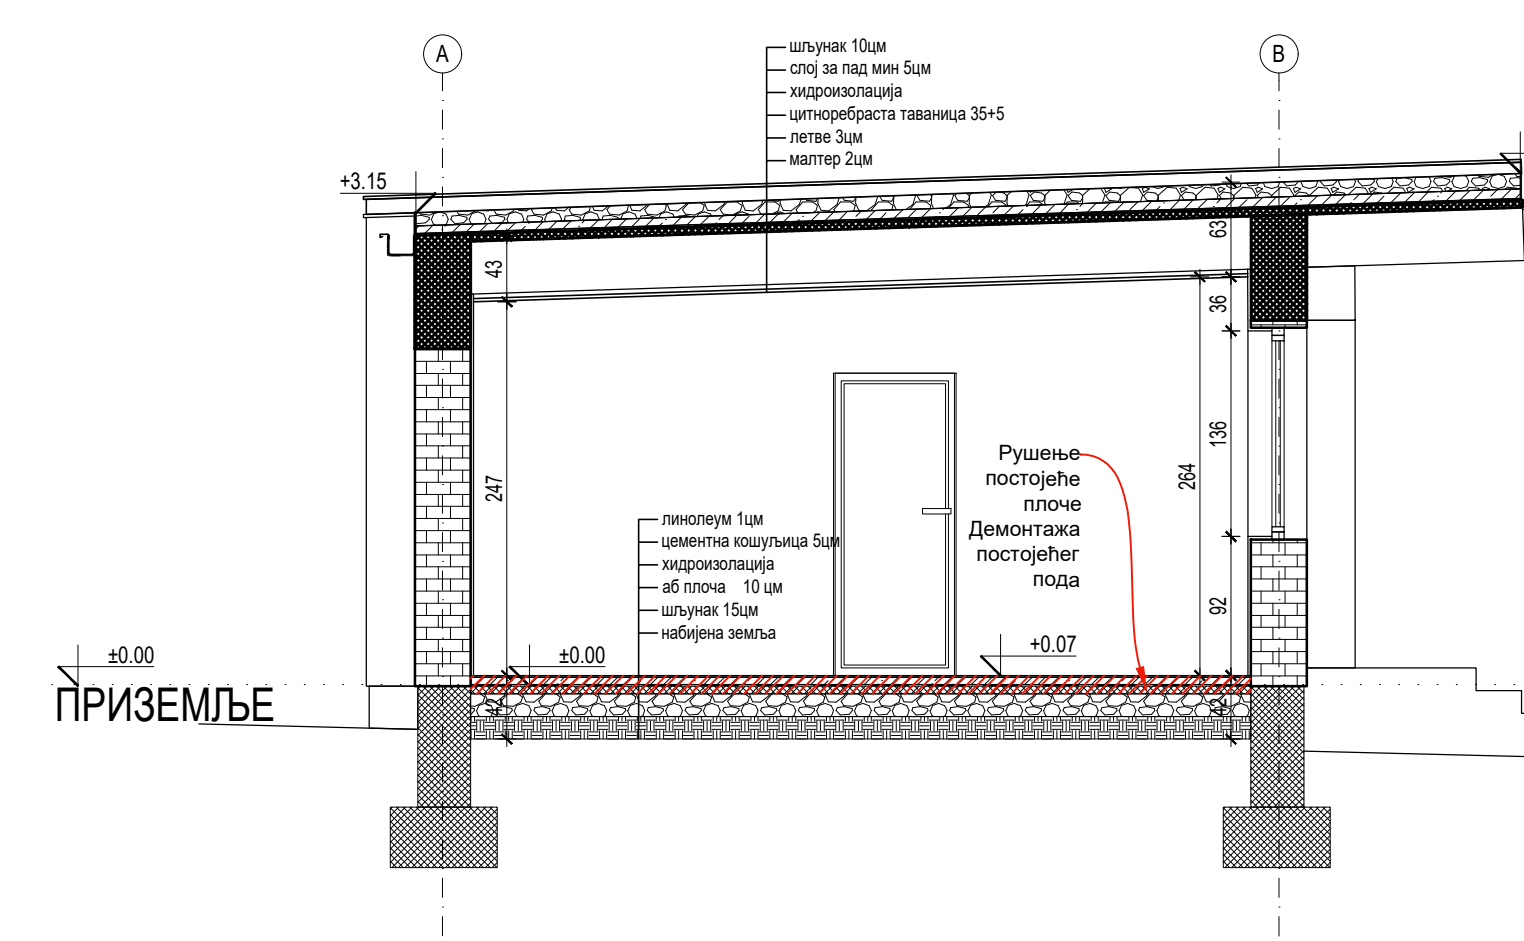

ПРЕСЕК 2-2

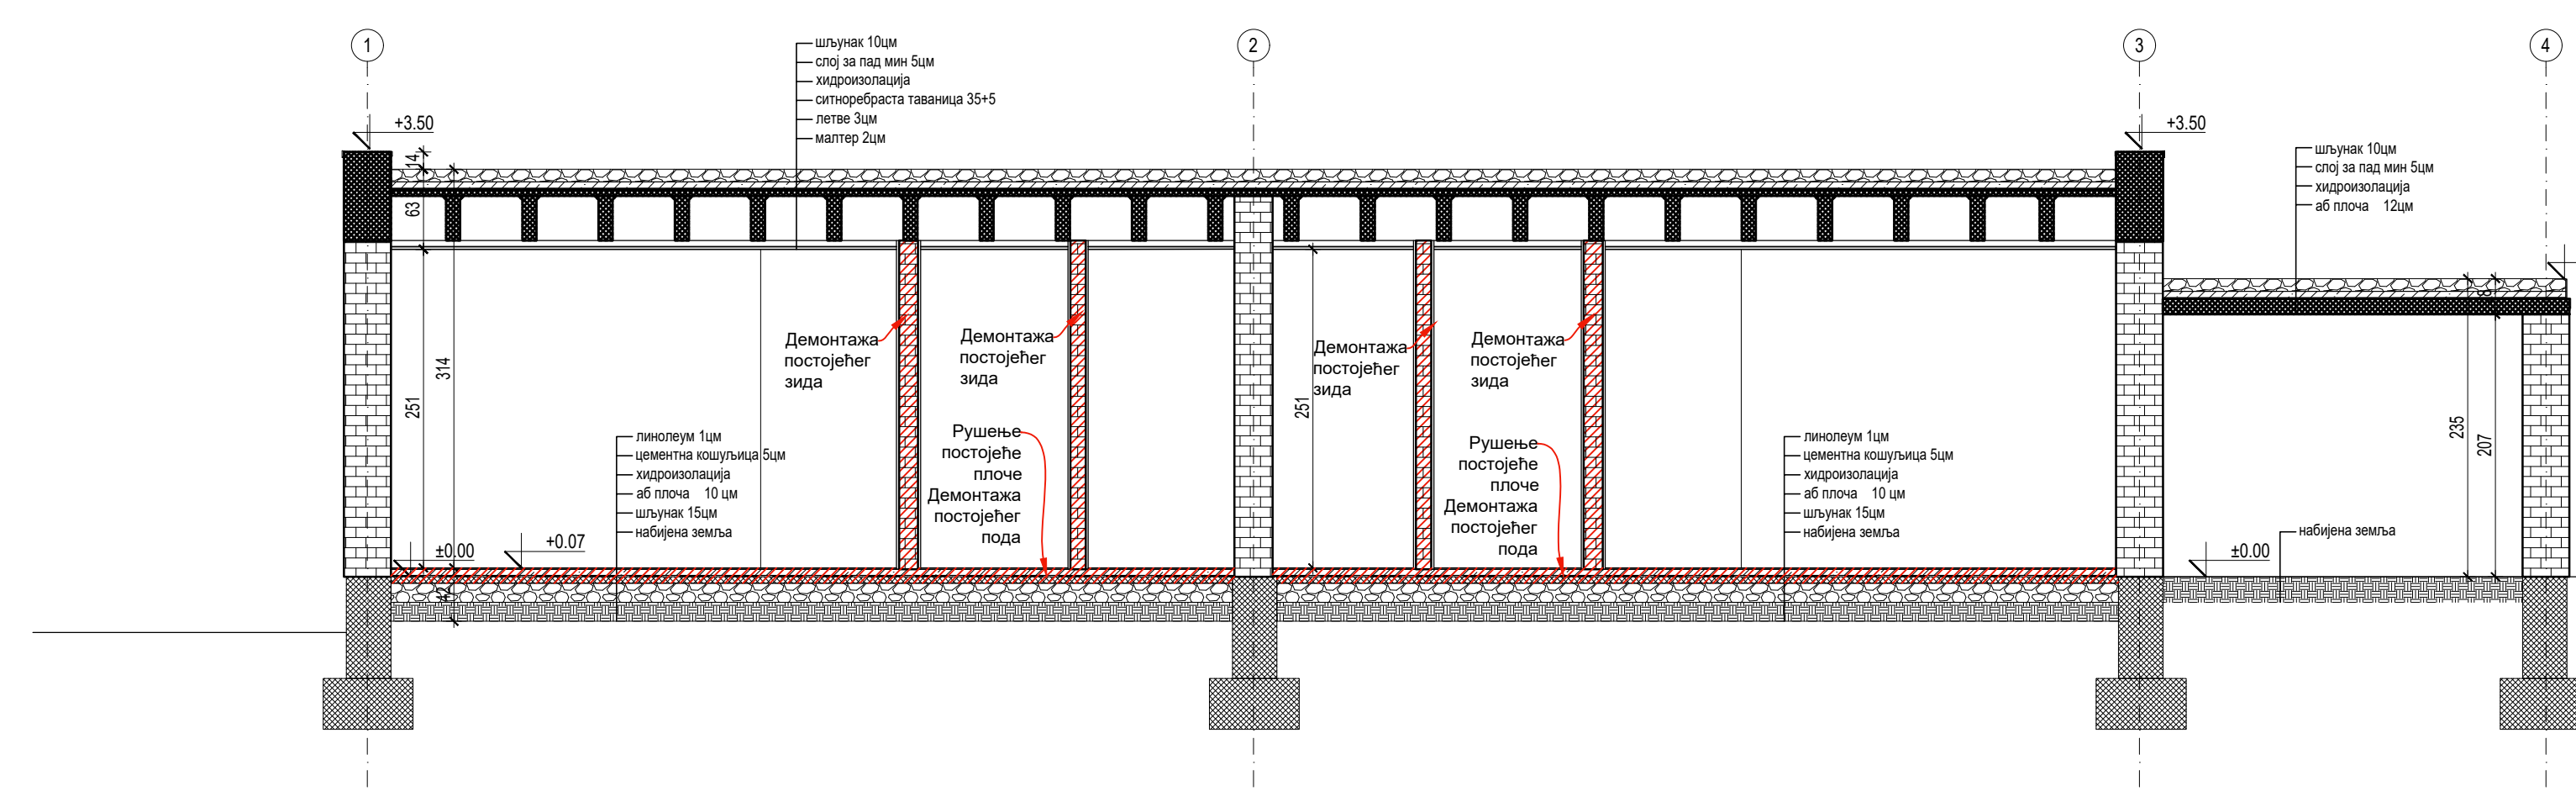


ПАВИЉОН VI- ПРИЗЕМЉЕ										
Бр.	ИМЕНА ПРОСТОРИЈА	површина по елементу			ошва	ошва	ошва	ОБРАДА ПРОСТОРИЈА		
		(m ²)	K	(m ²)				(m ²)	под	зид
ДГ-07- ДВОКРЕВЕНА СТАМЕНА ЈЕДИНИЦА										
VI.01	ПРЕДСОБЉЕ	2,5	6,8	2,47-2,84	паркет	полуплитеризир		полуплитеризир		
VI.02	ТОАЛЕТ	0,9	3,9	2,47-2,84	керамика	керамика		полуплитеризир		
VI.03	ДВОКРЕВЕНА СОБА	17,9	18,2	2,47-2,84	паркет	полуплитеризир		полуплитеризир		
VI.04	КУПИНА И ПРОСТОР ЗА ТУШ	18	18,4	2,47-2,84	керамика	керамика		полуплитеризир		
ДГ-07- МЕТО ПОВРШИНА		28,1								
ДГ-08- ДВОКРЕВЕНА СТАМЕНА ЈЕДИНИЦА										
VI.05	ПРЕДСОБЉЕ	2,5	6,8	2,47-2,84	паркет	полуплитеризир		полуплитеризир		
VI.06	ТОАЛЕТ	0,9	4,3	2,47-2,84	керамика	керамика		полуплитеризир		
VI.07	ДВОКРЕВЕНА СОБА	18	18,2	2,47-2,84	паркет	полуплитеризир		полуплитеризир		
VI.08	КУПИНА И ПРОСТОР ЗА ТУШ	18	18,2	2,47-2,84	керамика	керамика		полуплитеризир		
ДГ-08- МЕТО ПОВРШИНА		29,2								
VI.09	ШОПА 6	8,4	11,6	2,95	земља	опена блок			бетон	
УКУПНА МЕТО ПОВРШИНА VI:									66	
УКУПНА БРУТО ПОВРШИНА VI:									101	

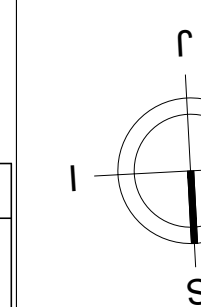

ДОМ "КАРАБУРМА"

ОСНОВЕ, ПРЕСЕЦИ И ИЗГЛЕДИ ПАВИЉОНА VI ПОСТОЈЕЋЕ СТАЊЕ

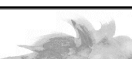

	Данило Граховач ПР, Архитектонско студио, ГХВЦ Студио, Београд Ул. Милоша Марковића 5а, 28. Београд www.givc.studio, e-mail: ofic@givc.studio				
биро одговорни пројекат пројектант пројектант обрадио	ГХВЦ 01 Д. Граховач, д.и.а. Ј. Граховић, д.и.а. А. Гаврић, д.и.а.	параф 	НАРУЧИЛАЦ УСТАНОВА ГЕРОНТОЛОШКИ ЦЕНТАР МАРИЈЕ БУРСА 49, БЕОГРАД		
		ОБЈЕКАТ ДОМ ЗА СТАРА ЛИЦА "КАРАЂУРА", КП 4014/7 КО ПАЛИЛУЛА, БЕОГРАД			
		ПРОЈЕКАТ ГЛАВНИ ПРОЈЕКАТ ЕНЕРГЕТСКЕ САНАЦИЈЕ			
ДОКУМЕНТАЦИЈА ПРОЈЕКАТ АРХИТЕКТУРЕ		ЦРТЕЖ ПОСТОЈЕЋЕ СТАЊЕ, ОСНОВЕ, ПРЕСЕЦИ И ИЗГЛЕДИ ПАВИЈОНА VI			
датум издата	размера	фолс свеска	број цртежа ПЛАН	лист 1	измена
15.04.2016	А4	1	1	1	1