


 +16.61
 СЛЕМЕ

 +15.50
 НАЗИДАК


 +14.30
 СТРЕХА А

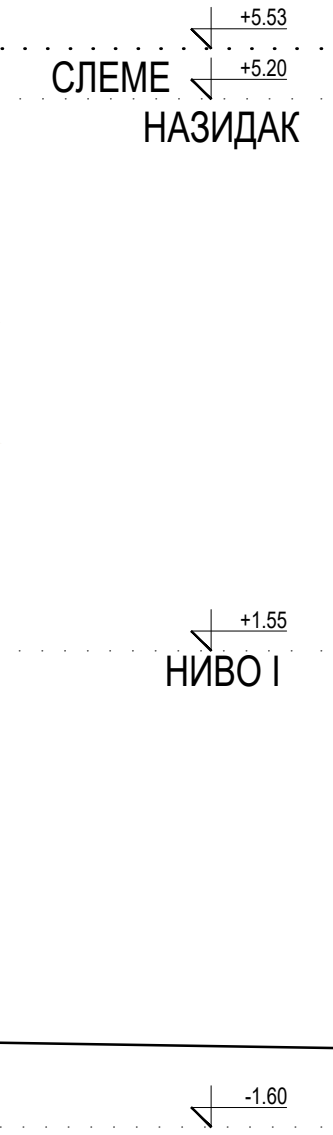

1 Целина стопарије
 прокопираних/деградираних
 целина степарије
 целина степарије
 целина Р/С
 прокопираних/деградираних
 целина фацила
 прокопираних/деградираних
 ПД-протекторна стопарија
 степарија
 ППД-протекторна стопарија
 бозоварија
 ОШТРИ У КОНСТРУКЦИЈИ
 УШТРИ У КОНСТРУКЦИЈИ
 ПЛОЧА
 КОТА ДНА ОТВОРА
 ОПРЕДЕЛЕНА ОЗНАКА ПОДОВА
 ТЕРИЧНА ОЗНАКА ПОДОВА
 ОШТРИ У ТАБЛИЦИ
 ВИСКИНА
 КОТА
 ±0.00
 08/10
4.41) ОЗНАКА ПРОСТОРИЈЕ
ОЗНАКЕ ПАРКИРАНИХ ПЛАНОВА, ПРЕСЕ
1-Р(1) Функционална целина бр. - парцела
1.3.5 Ознака листа
1-РР(1) Функционална целина бр. - парцела
1.3.5 Ознака листа

	АРМИРАНИ БЕТОН
	АРМИРАНИ БЕТОН - МОНТАЖНИ
	НАВИЈЕНИ БЕТОН
	МРШАВИ БЕТОН - ТМПОН
	ГИТЕР БЛОК
	ГАСБЕТОН БЛОК
	ПУНА ОПЕКА
	ФАСАДНИ ПАНЕЛ
	МОНТАЖНИ ПАНЕЛ У САНТ-ЧВОР
	ГИПС КАРТОН ПЛОЧЕ
	ТЕРМОИЗОЛАЦИЈА
	ХИДРОИЗОЛАЦИЈА
	ШЉУНАК
	ПЕСАК
	НАВИЈЕНА ЗЕМЉА
	ХУМУС НАСИП
	КАМЕН

- | ОПШТЕ НАПОМЕНЕ: | |
|-----------------|--|
| 1. | Пре потписивања радова сва мере проверити на лицу места. |
| 2. | Неусаглашености и одступања у цртежима и/или текстуалним прилозима пројекта, обавезно решити аутором и одговорним пројектантом. |
| 3. | Измене и делу пројекта за финансирање, вршити само са сагласности аутора и одговорног пројектанта. |
| 4. | Не дозвољавати су измене на радилцишту за време извођења радова, без сагласности аутора, одговорног пројектанта и техничког надзора. |
| 5. | Одговор за измене својих својих лица је те је измене одговорног пројектанта. |
| 6. | Не премавати цртеже, који у пројекту су мередање. |
| 7. | Измене параметра су дате од који готови подаци који одговорног пројектанта. |
| 8. | Измене прозора су дате од који задане дала параметра до који бетонског надзорског. |
| 9. | Измене врате су дате од који готови подаци до који бетонског надзорског. |

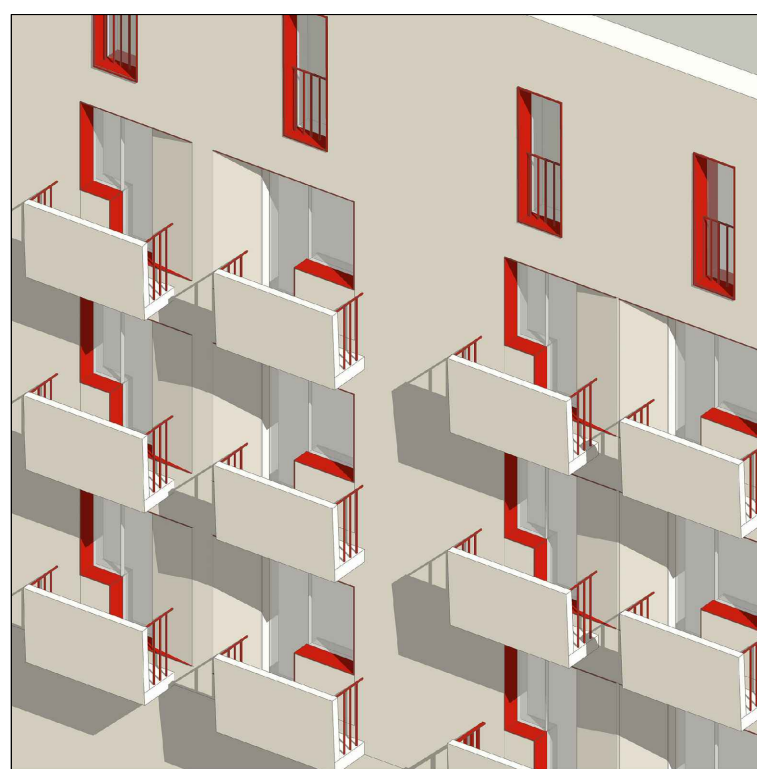


ПРЕСЕК 1-1
НОВОПРОЈЕКТОВАНО
СТАЊЕ

$$\pm 0.00 \equiv 126.15$$

Данило Граховац ПР, Архитектонски студио, ГХВЦ Студио, Београд
Ул. Милована Маринковића бр. 28, Београд
www.ghvc.studio, e-mail: office@ghvc.studio

биро	ГХВЦ 01			параф	НАРУЧИЛАЦ		
одговорни пројектант	Д. Граховић, д.и.а.			<i>Д. Граховић</i>	УСТАНОВА ГЕРОНТОЛОШКИ ЦЕНТРАЛНИ БИРО		
пројектант	Ј. Гојковић, д.и.а.				МАРИЈЕ БУРСАЧ 49, БЕОГРАД		
пројектант	А. Гаврић, д.и.а.				ОБЈЕКАТ		
обрадимо					ДОМ ЗА СТАРА ЛИЦА "КАРАБУРМ КП 401/47 КО ПАЛИЛУЛА, БЕОГРАД		
					ПРОЈЕКАТ		
					ГЛАВНИ ПРОЈЕКАТ ЕНЕРГЕТСКИХ СИСТЕМА		
ДОКУМЕНТАЦИЈА					ЦРТЕЖ		
ПРОЈЕКАТ АРХИТЕКТУРЕ					НОВОПРОЈЕКТОВАНО СТАЊЕ		
					ПРЕСЕК 1-1		
датум	размера	фаза	свеоска	број цртежа	лист		
03.2018.	1:50	ПЗИ	1	ПЉБЕ -ПЗИ-010-0ПРС-301-Р00	49	ИЗМ.	

ПРЕСЕК 2-2, Р 1:50

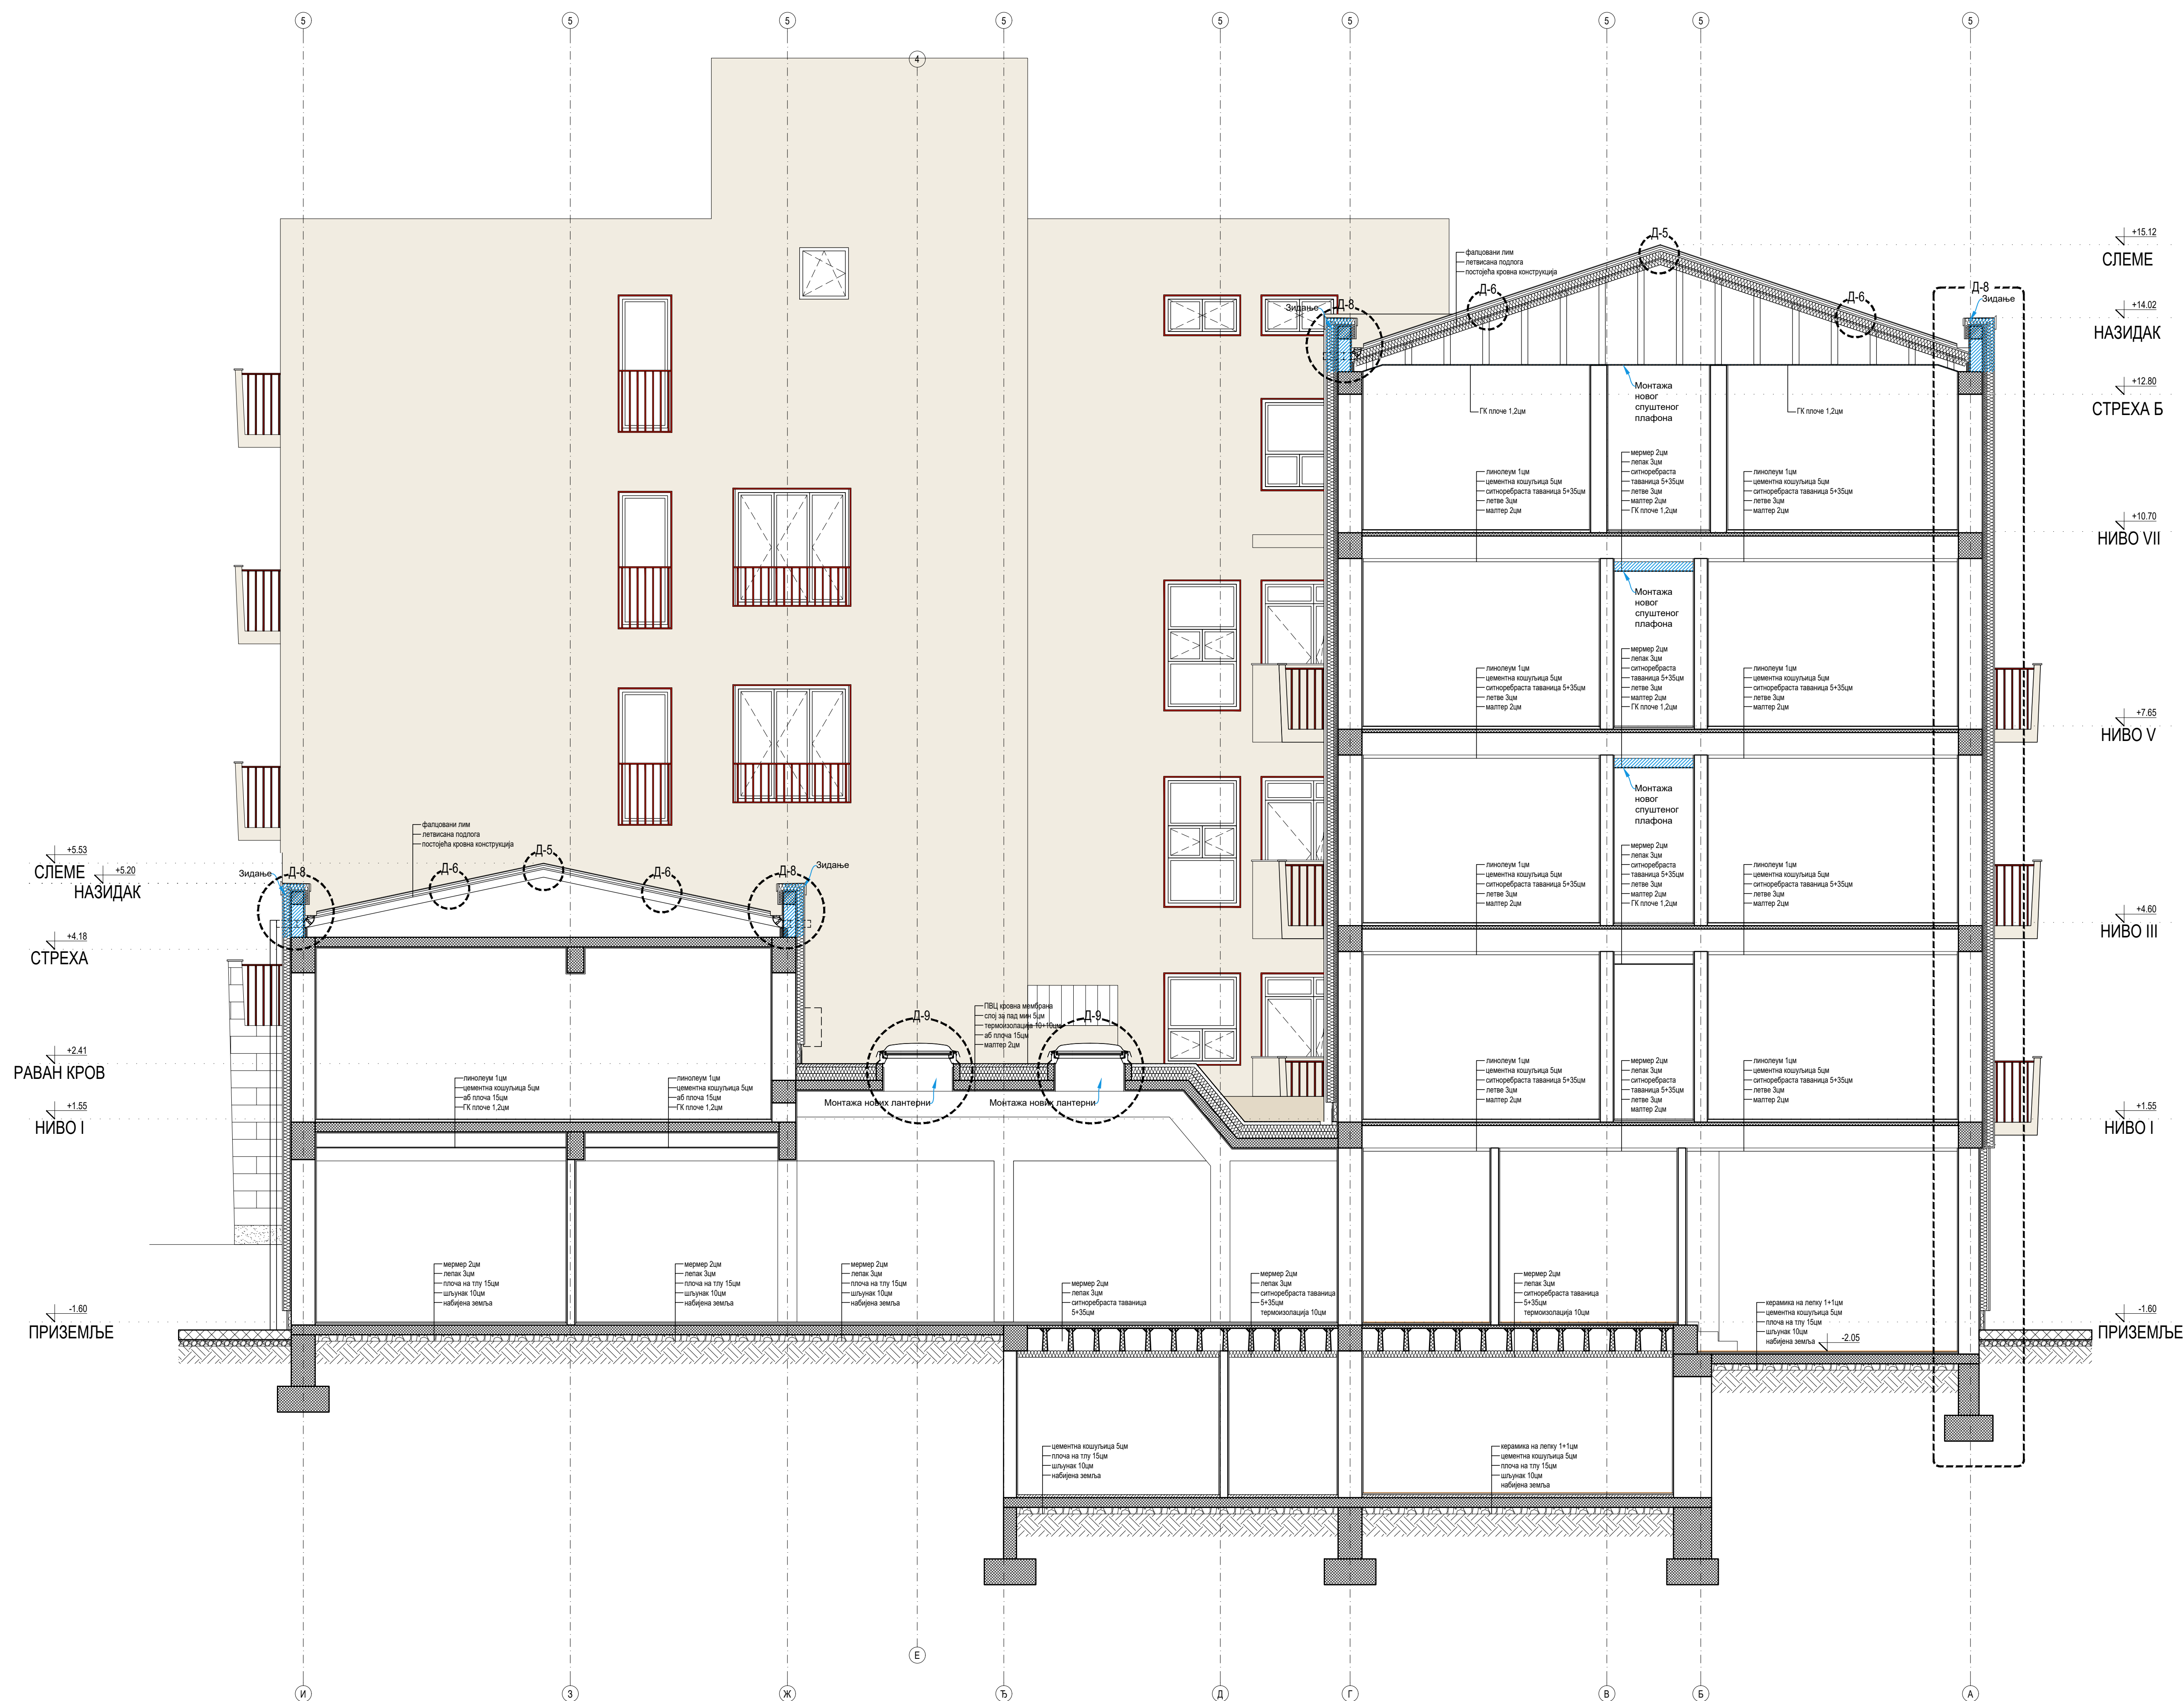

ОЗНАКЕ У ПРОЈЕКТУ:

ЛЕГЕНДА МАТЕРИЈАЛА:

- | | |
|---|----------------------------|
|  | Шема стопарије |
|  | прозор/проглед врата |
|  | шема алуминијаре |
|  | прозор/проглед врата |
|  | шема браварије |
|  | прозор/проглед врата |
|  | шема PVC |
|  | прозор/проглед врата |
|  | шема фасада |
|  | прозор/проглед врата |
|  | ПД-протетична стопарија |
|  | (двострана) |
|  | ПД-профлажарна стопарија / |
|  | браварија |
|  | ОТВОРИ У КОНСТРУКЦИ |
|  | ОТВОРИ У КОНСТРУКЦИ |
|  | (ПЛУЧА) |
|  | КОТА ДНА ОТВОРА |
|  | ТЕРМИЧКА ОЗНАКА |
|  | ПДОВА |
|  | ТЕРМИЧКА ОЗНАКА ПОДОВА |
|  | НА ПЛУ И ТАВИНИЦА |
|  | ВИСИНСКА |
|  | КОТА |

- | | |
|---|-----------------------------|
|  | АРМИРАНИ БЕТОН |
|  | АРМИРАНИ БЕТОН - МОНТАЖНИ |
|  | НАБИЈЕНИ БЕТОН |
|  | МРШАВИ БЕТОН - ТМПОН |
|  | ГИТЕР БЛОК |
|  | ГАСБЕТОН БЛОК |
|  | ПУНА ОПЕКА |
|  | ФАСАДНИ ПАНЕЛ |
|  | МОНТАЖНИ ПАНЕЛ У САНТ.ЧВОРУ |
|  | ГИПС КАРТОН ПЛОЧЕ |
|  | ТЕРМОИЗОЛАЦИЈА |
|  | ХИДРОИЗОЛАЦИЈА |
|  | ШЉУНАК |
|  | ПЕСАК |
|  | НАБИЈЕНА ЗЕМЉА |
|  | ХУМУС НАСИП |
|  | КАМЕН |

ОЗНАКЕ ПАРЦИЈАЛНИХ ПЛАНОВА, ПРЕСЕКА И ДЕТАЉА

- | | |
|----------------|---|
| 1-PO1
1.3.5 | Функционална целина бр. - парцијална основа бр.
Ознака листа |
| 1-PP1
1.3.7 | Функционална целина бр. - парцијална основа бр.
Ознака листа |

ОЗНАКА ДЕТАЉА

ОЗНАКА ПРЕСЕК

- | | | | |
|---|------|-------------------------|----|
|  | H | ПОЖАРНИ ХИДРАНТ | |
|  | OL 1 | ОЛУЧНА ВЕРТИКАЛА | ИН |
|  | Kv 1 | КАНАЛИЗАЦИОНА ВЕРТИКАЛА | |
|  | EL | | ИН |
|  | M | | ИН |


СТАЛАЦИЈА ВИК

СТАЛАЦИЈА ЕЛ.

СТАЛАЦИЈА МАЛ

ОПШТЕ НАПОМЕНЕ

1. Пре отпошљања радова све мере превенције на лицу места.
2. Неуслађености и одступања у цртежима и/или текстуалним прилозима пројекта, обавезно решити са аутором и одговорним пројектантом.
3. Измене у делу пројекта за време грађења, вршити само уз сагласност аутора и одговорног пројектанта.
4. Не дозвољавају се измене на градилишту за време извођења радова, без сагласности аутора, одговорног пројектанта и техничког надзора.
5. Одговорност за измене сноси лице које је те измене одобрило.
6. Не премењивати цртеже, чиме у пројекту су мењане.
7. Висине параметра су дате од које готовог пода до које зиданог дела параметра.
8. Висине прозора су дате од које зиданог дела параметра до које бетонског надпорозорника.
9. Висине врата су дате од које готовог пода до које бетонског надвратника.

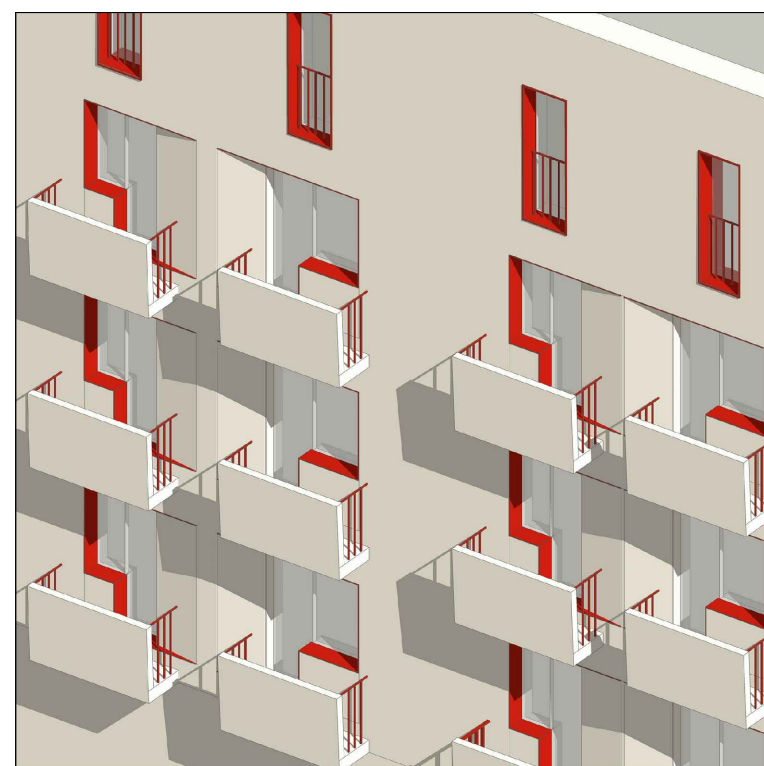

ДОМ "КАРАБУРМА"


ПРЕСЕК 2-2
НОВОПРОЈЕКТОВАНО
СТАЊЕ

$$\pm 0.00 \equiv 126.15$$

одговорни пројектант:



Печат

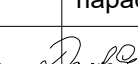
 Данило Граховац ПР, Архитектонски студио, ГХВЦ Студио, Београд Ул. Милована Маринковића бр. 28, Београд www.ghvc.studio, e-mail: office@ghvc.studio			
биро одговорни пројектант	ГХВЦ 01 Д. Граховац, д.и.а.	параф 	НАРУЧИЛАЦ УСТАНОВА ГЕРОНТОЛОШКИ ЦЕНТАР МАРИЈЕ БУРСАЋ 49, БЕОГРАД
пројектант	Ј. Гојковић, д.и.а.	ОБЈЕКАТ ДОМ ЗА СТАРА ЛИЦА "КАРАБУРМА", КП 401/47 КО ПАЛИЛУЛА, БЕОГРАД	
пројектант	А. Гаврић, д.и.а.		
обрадио	ПРОЈЕКАТ ГЛАВНИ ПРОЈЕКАТ ЕНЕРГЕТСКЕ САНАЦИЈЕ		
ДОКУМЕНТАЦИЈА ПРОЈЕКАТ АРХИТЕКТУРЕ		ЦРТЕЖ НОВОПРОЈЕКТОВАНО СТАЊЕ, ПРЕСЕК 2-2	
датум 03.2018.	размера 1:50	фаза ПЗИ	свеака 1
број цртежа ПЉБ -ПЗИ-010-ОПРС-302-Р00		лист 50	измена 0

ИЗГЛЕД 1, Р 1:50

[illegible]

- | ОПШТЕ НАПОМЕНЕ: | |
|-----------------|---|
| 1. | Пре општинских radova све мере provesti на лицу места. |
| 2. | Neuslешност и одсутност у цртачким или тестуалним прилозима пројекта, обавезно решити са аутором и одговорним пројектантом. |
| 3. | Измене у датим пројектима, на пример, вршити само са сагласношћу аутора и одговорног пројектанта. |
| 4. | Ne довољношћу се измене на градилишту за време извођења radova, без сагласности аутора, одговорног пројектанта и техничког надзора. |
| 5. | Одговорност за измене својих locи које је те измене извршио. |
| 6. | Ne привремени цртежи, locи и пројекти су меридиони. |
| 7. | Висине парцела су date од стране познате, locи које издржава делатност делатности парцела. |
| 8. | Висине прозора су date од стране издржава делатности парцела које делатности надзорштва. |
| 9. | Висине врата су date од стране познате, locи које делатности надзорштва. |

-  **F1_ КОНТАКТНА ФАСАДА - RAL 9010**
Т110ц+5цм+парна брана
завршни силикатни малтер 2цм
-  **F2_ КОНТАКТНА ФАСАДА - RAL 9010**
Т110цм+парна брана
завршни силикатни малтер 2цм
-  **F2A_ КОНТАКТНА ФАСАДА - RAL 1013**
Т110цм+парна брана
завршни силикатни малтер 2цм
-  **F3_ КАМЕНА ФАСАДА**
Т110цм+парна брана
вездушни слој 3цм
камен на котвама 2цм
-  **F4_ СКИЛА**
Т15цм+парна брана
завршни силикатни малтер 2цм
-  **F5_ МАЛТЕРИСАНА ФАСАДА**
постојећа фасада - завршни
малтер 2цм
-  **Шпалетна прозора - RAL 3020**

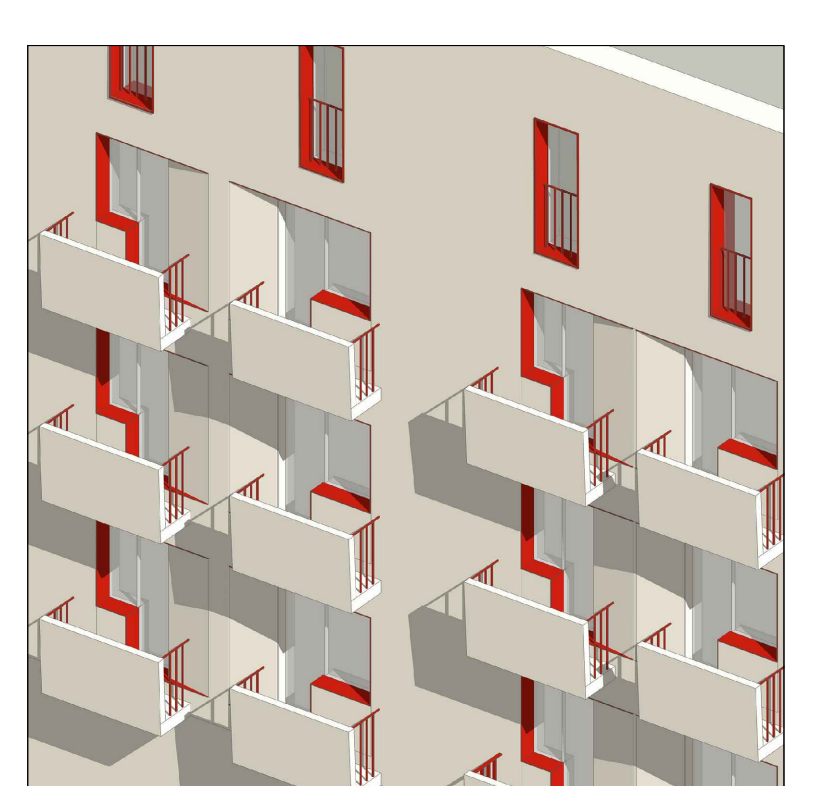

ДОМ "КАРАБУРМА"
ИЗГЛЕД 1
НОВОПРОЈЕКТОВАНО
СТАЊЕ



 Данило Граховач ПР, Архитектонско студио, ГХВЦ Студио, Београд Ул. Милована Маринковића бр. 28, Београд www.gghc.studio, e-mail: of@ofgghc.studio				
биро одговорни пројекат пројектант А. Гаврић, д.и.а. пројектант А. Гаврић, д.и.а. обрадо	ГХВЦ 01 Д. Граховач, д.и.а. <i>Данило</i> Ј. Гојковић, д.и.а. А. Гаврић, д.и.а.	период <i>10.08.2018 - 10.09.2018</i> НАЧИН ИЛИ ОБЈЕКАТ ПРОЈЕКАТ ЦРПЕЖ	УСТАНОВА БЕРНОЛАНШОВИЋИ ЦЕНТАР МАРИЈЕ ГУРСАЋ 49, БЕОГРАД ДОМ ЗА СТАРА ЛИЦА "КАРЕАУМР" КП 4014/7 КО ПАЛИЛУЛА, БЕОГРАД ГЛАВНИ ПРОЈЕКАТ ЕНЕРГЕТСКЕ САНАЦИЈЕ НОВОПРОЈЕКТОВНО ИЗМЕНА, ИЗГЛЕД 1	
ДОКУМЕНТАЦИЈА ПРОЈЕКАТ АРХИТЕКТУРЕ		ЦРПЕЖ НОВОПРОЈЕКТОВНО ИЗМЕНА, ИЗГЛЕД 1		
датум 03.02.018.	размера 1:50	фаза 1	свеска 1	број цртежа ПЛБЕ -П31(01-010-013Г-401-Р00
			лист 51	измена 0

ИЗГЛЕД 2, Р 1:50



ОЗНАКЕ У ПРОЈЕКТУ:

1

shema stolarije

prozor/pregradnoinstala

shema aluminijske

prozor/pregradnoinstala

1

shema brvnarije

prozor/pregradnoinstala

1

shema PVC

prozor/pregradnoinstala

1

shema fasadne

anotirani

1

OTVORI U KONSTRUKCIJI / ZIDU

OTVORI U KONSTRUKCIJI /

ПЛОЧА

КОТА ДНА ОТВОРА

ТЕРМИЧКА ОЗНАКА ЗИДОВА

ТЕРМИЧКА ОЗНАКА ПОДОВА

ВИСИНСКА КОТА

4.41

ОЗНАКА ПРОСТОРИЈЕ

ОЗНАКЕ ПАРИЦИЈАЛНИХ ПЛАНОВА, ПРЕСЕКА И ДЕТАЉА

1.PP1

1.3.5

1.3.7

ОЗНАКА ДЕТАЉА

ОЗНАКА ПРЕСЕКА

3

OLAZ

H

OL 1

Kv

EL

M

ПОЖАРНИ ХИДРАНТ

ОЛУЧНА ВЕРТИКАЛА

КАНАЛИЗАЦИОНА ВЕРТИКАЛА

ИНСТАЛАЦИЈА ВЕК

ИНСТАЛАЦИЈА ЕЛ

ИНСТАЛАЦИЈА МАШ.

ЛЕГЕНДА МАТЕРИЈАЛА

АРМИРАНИ БЕТОН

АРМИРАНИ БЕТОН - МОНТАЖНИ

НАБИЈЕНИ БЕТОН

МРШАВИ БЕТОН - ТАМПОН

ГИТЕР БЛОК

ГАСБЕТОН БЛОК

ПЛУНА ОПЕКА

ФАСАДНИ ПАНЕЛ

МОНТ.ПАНЕЛ У САНИТАРНИМ ЧВОР.

МОНТ.ПАНЕЛ - ГК ПЛОЧЕ

ТЕРМОИЗОЛАЦИЈА

ХИДРОИЗОЛАЦИЈА

ШЉУНАК

ПЕСАК

НИЈЕНА ЗЕМЉА

ХУМУС-НАСИП

КАМЕН

ОПШТЕ НАПОМЕНЕ:

1. Пре отпочињања радова све мере проверити на лицу места.

2. Неуслађености и одступања у цртежима и/или текстуалним прилозима пројекта, обавезно решити са аутором и одговорним пројектантом.

3. Измене у делу пројекта за време грађења, вршити само уз сагласност аутора и одговорног пројектанта.

4. Не дозвољавају се измене на градилишту за време извођења радова, без сагласности аутора, одговорног пројектанта и техничког надзора.

5. Одговорност за измене сноси лице које је те измене одобрило.

6. Не премеравају цртеже, коте у пројекту су меродавне.

7. Висине паравата су дате од коте готовог пода до коте зиданог дела паравата.

8. Висине прозора су дате од коте зиданог дела паравата до коте бетонског надпрозорника.

9. Висине врата су дате од коте готовог пода до коте бетонског надвратника.

Ф1_КОНТАКТНА ФАСАДА - RAL 9010

ТИ10+5цм+парна брана

завршни силикатни малтер 2цм

Ф2_КОНТАКТНА ФАСАДА - RAL 9010

ТИ10цм+парна брана

завршни силикатни малтер 2цм

Ф2А_КОНТАКТНА ФАСАДА - RAL 1013

ТИ10цм+парна брана

завршни силикатни малтер 2цм

Ф3_КАМЕНА ФАСАДА

ТИ10цм+парна брана

ваздушни слој 3цм

камен на котвама 2цм

Ф4_СОКЛА

ТИ5цм+парна брана

завршни силикатни малтер 2цм

Ф5_МАЛТЕРИСАНА ФАСАДА

постојећа фасада - завршни

малтер 2цм

Шпалетна прозора - RAL 3020

ДОМ "КАРАБУРМА"

ИЗГЛЕД 2

НОВОПРОЈЕКТОВАНО

СТАЊЕ

±0.00±126.15

Данило Граховац ПР, Архитектонски студио, ГХВЦ Студио, Београд

Ул. Милована Маринковића бр. 28, Београд

www.gvhvc.studio, e-mail: office@gvhvc.studio

ОДГОВОРНИ ПРОЈЕКТАНТ:

Данило Т. Граховац

арх. студио

Печат:


Данило Граховац ПР, Архитектонски студио, ГХВЦ Студио, Београд		УСТАНОВА ГЕРОНТОЛОШКИ ЦЕНТАР	
Ул. Милована Маринковића бр. 28, Београд		МАРИЈЕ БУРСАЋ 49, БЕОГРАД	
www.gvhvc.studio, e-mail: office@gvhvc.studio		МАРИЈЕ БУРСАЋ 49, БЕОГРАД	
БИРО	ГХВЦ 01	ПАРЕФ	МАРИЈЕ БУРСАЋ 49, БЕОГРАД
ОДГОВОРНИ ПРОЈЕКТАНТ	Д. Граховац, д.и.а.	ПРОЈЕКАНТ	ДОМ ЗА СТАРА ЛИЦА "КАРАБУРМА", КП 401/47 КО ПАЛИЛУЛА, БЕОГРАД
ПРОЈЕКАНТ	Ј. Гојковић, д.и.а.	ПРОЈЕКАНТ	ГЛАВНИ ПРОЈЕКАТ ЕНЕРГЕТСКЕ САНАЦИЈЕ
ПРОЈЕКАНТ	А. Гаврић, д.и.а.	ПРОЈЕКАНТ	ГЛАВНИ ПРОЈЕКАТ ЕНЕРГЕТСКЕ САНАЦИЈЕ
ОБРАДО		ПРОЈЕКАНТ	ГЛАВНИ ПРОЈЕКАТ ЕНЕРГЕТСКЕ САНАЦИЈЕ
ДОКУМЕНТАЦИЈА		ПРОЈЕКАНТ	ГЛАВНИ ПРОЈЕКАТ ЕНЕРГЕТСКЕ САНАЦИЈЕ
ПРОЈЕКАТ АРХИТЕКТУРЕ		ПРОЈЕКАНТ	ГЛАВНИ ПРОЈЕКАТ ЕНЕРГЕТСКЕ САНАЦИЈЕ
ДАТУМ	03.2018.	РАЗМЕРА	1:50
ФАЗА	ПЗИ	САВЕКА	1
БРОЈ ЦРТЕЖА	ПЛЪЕ -ПЗИ-010-0ИЗГ-402-Р00	ЛИСТ	52
ИЗМЕНА		ЛИСТ	0



ПОШТЕ НАПОМЕНЕ:

1. Пре отпочинања радова све мере преврете на лицу места.
2. Непослаћености и одступања у цртежима или текстуалним прилозима пројекта, обавезно решити са аутором и одговорном пројектантом пре почетка извођења радова.
3. Како и у чему пројекат садржи грађу, вриједи само у складности аутора и одговорног пројектанта.
4. Не дозвољавају се измене на димензију за време извођења радова, без сагласности аутора, одговорног пројектанта и техничког надзора.
5. Одговорно за измене носии лица које је те измене одобрио.
6. Не премарати цртеже, или пројекте у меришавце.
7. Висине парчета су дате од које готови парче до које изнадно дела парчета.
8. Висине прозора су дате од које изнадно дела парчета до које бетионско надворозорина.
9. Висине врата су дате од које готови парче до које бетионско надворозорина.

- | | |
|---|---|
|  | F01. КОНТАКТНА ФАСАДА - RAL 9010
Ti10ц+5мм-парна брана
завршни силикатни малтер 2цм |
|  | F02. КОНТАКТНА ФАСАДА - RAL 9010
Ti10ц+5мм-парна брана
завршни силикатни малтер 2цм |
|  | F02A. КОНТАКТНА ФАСАДА - RAL 1015
Ti10ц+5мм-парна брана
завршни силикатни малтер 2цм |
|  | F03. КАМЕНА ФАСАДА
Ti10ц+5мм-парна брана
ваздушни слој 3цм
камени на котвама 2цм |
|  | F04. СОКЛА
Ti5ц+5мм-парна брана
завршни силикатни малтер 2цм |
|  | F05. МАЛТЕРИСАНА ФАСАДА
постојећа фасада - завршни
малтер 2цм |
|  | Шпалетна прозора - RAL 3020 |

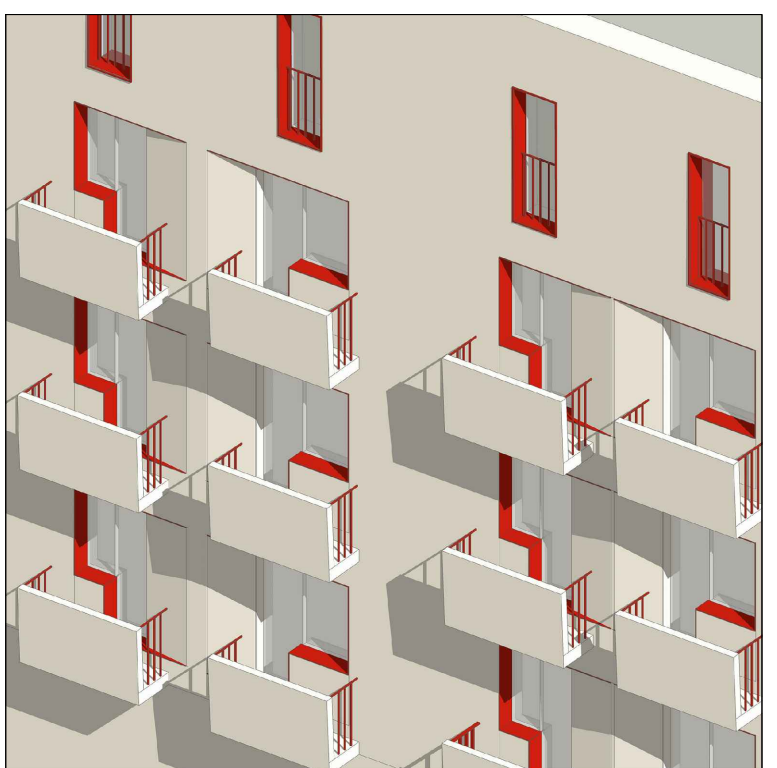

ДОМ "КАРАБУРМА" ИЗГЛЕД 3 НОВОПРОЕКТОВАНО СТАЊЕ		органizacioni projektant:  Др Звонимир Т. Грахованић инж. град. арх. Београд, 1999.
±0.00=126.15	Лист:	

 Данило Граховић Пр, Архитектонско студио, ГХВБ Студио, Београд Ул. Милошана Маринковића бр. 28, Београд www.gxbg.rs, e-mail: office@gxbg.rs									
биро	GXBG 01			гаража	НАУЧНИ ИСТРАЖИВАЧКИ				
одговорни пројекат	Д. Граховић, д.и.а.				ОБЈЕКАТ	СТАНОВА ГЕРОНТОЛОШКИ ЦЕНТАР			
пројекат	Ј. Грјовић, д.и.а.					МАРИЋ БУРСАЌ АР, БЕОГРАД			
објект	А. Гаврић, д.и.а.					ДОМ ЗА СТАРА ЛИЦА "КАРБУВАЊА" КОЈ 40147 КО ПАПИЛУЛА, БЕОГРАД			
објект					ПРОЈЕКАТ	ГЛАВНИ ПРОЈЕКАТ ЕНЕРГЕТСКЕ САМЉИЦЕ			
ДОКУМЕНТАЦИЈА					ЦРТЕЖ	НОВОПРОЈЕКТОВАЊЕ СТАЊЕ, ИЗГЛЕД 3			
ПРОЈЕКАТ АРХИТЕКТУРЕ									
датум	размера	фаза	свеска 1	број цртежа	лист / измјена				
03.02.2018	1:50	ПЗМ		ПЛБ - ПЗМ-01-01-01ГЗ-043-0-Р00	03 / 0				


ИЗГЛЕД 2
(бочна фасада)



ПОШТЕ НАПОМЕНЕ:

1. Пре отпоставе радова све мере превоза на лицу места.
2. Неуспешности и одсуства у цртежима или текстуалистичким примлима пројекта, обавезно решишти са аутором и одговорном пројектантом.
3. Како у делу пројекта за време радова, вршити само у сагласност аутора и одговорног пројектанта.
4. Не дозвољавају се измене на градилишту за време извођења радова, без сагласности аутора, одговорног пројектанта и техничког надзора.
5. Одговорно за измене своје личности или те је тумаче обавезно.
6. Не припремати цртеже, који у пројекту су морисране.
7. Висине парцела су даје од које отовар пада до које изнадно дела парцела.
8. Висине пророра су даје од које изнадно дела парцела до које бетионног надвороошрина.
9. Висине вртае су даје од које отовар пада до које бетионског надвороошрина.

- | | |
|---|---|
|  | F01. КОНТАКТНА ФАСАДА - RAL 9010
T10i0m+парна брана
завршни силикатни малтер 2cm |
|  | F10. КОНТАКТНА ФАСАДА - RAL 9010
T10i0m+парна брана
завршни силикатни малтер 2cm |
|  | F2A. КОНТАКТНА ФАСАДА - RAL 1017
T10i0m+парна брана
завршни силикатни малтер 2cm |
|  | F03. КАМЕНА ФАСАДА
T10i0m+парна брана
ваздушни слој 3cm
камени на котвама 2cm |
|  | F04. СКОПЈА
T10i0m+парна брана
завршни силикатни малтер 2cm |
|  | F05. МАЛТЕРИСАНА ФАСАДА
постојећа фасада - завршни
малтер 2cm |
|  | Шпанелна прозора - RAL 3020 |

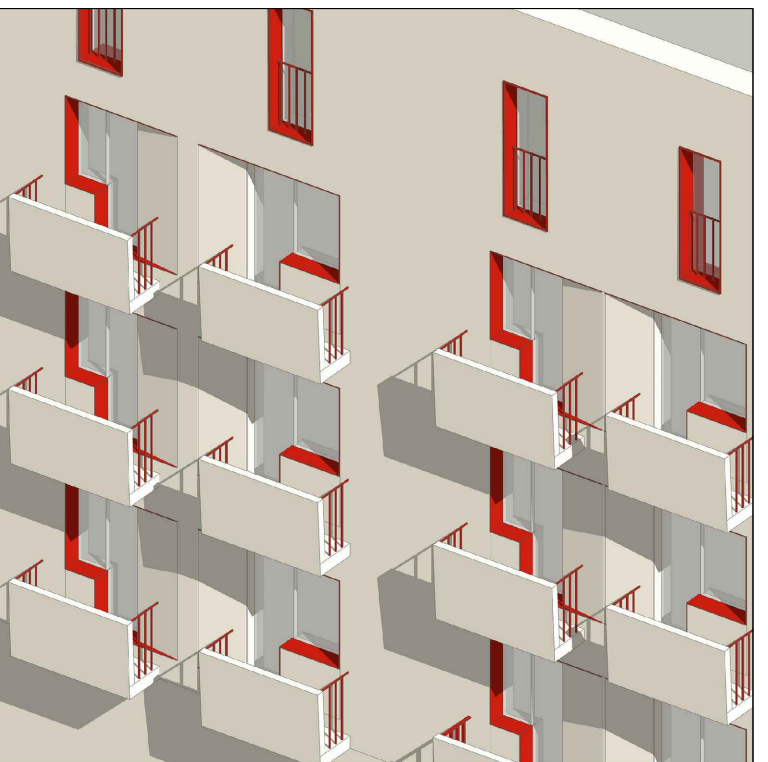

ДОМ "КАРАБУРМА"





ИЗГЛЕД 3
НОВОПРОЈЕКТОВАНО
СТАЊЕ

$$\pm 0.00 \equiv 126.15$$

 Данило Граховић Пр, Архитектонско студио, ГХВБ Студио, Београд Ул. Милошана Маринковића бр. 28, Београд www.gxbg.org, e-mail: office@gxbg.org									
биро	GXB 01			гаража	НАУЧНО-ИСТРАЖИВАЧКА	СТАНОВА ГЕРОНТОЛОШКИ ЦЕНТАР МАРИЋ БУСАЋА 49, БЕОГРАД			
одговорни пројекат	Д. Граховић, д.и.а.				ОБЈЕКАТ	ДОМ ЗА СТАРА ЛИЦА "КАРЕМУРА"			
пројекат	Ј. Грјовић, д.и.а.					КОЈ 40147 КО ПАПИЛУЛА, БЕОГРАД			
објект	А. Гаврић, д.и.а.				ПРОЈЕКАТ	ГЛАВНИ ПРОЈЕКАТ ЕНЕРГЕТСКЕ САНАЦИЈЕ			
објект									
ДОКУМЕНТАЦИЈА					ЦРТЕЖ	НОВОПРОЈЕКТОВАНО СТАЊЕ, ИЗГЛЕД 3			
ПРОЈЕКАТ АРХИТЕКТУРЕ									
датум	размера	фзиз	свеска	број цртежа	лист / измјена				
03.02.2018	1:50	А3/А4	1	ПЛБ - ПЗМ-010-010-043-0-00	03 / 01				


ИЗГЛЕД 4, Р 1:50

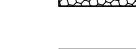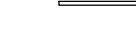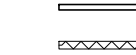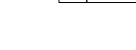

ОЗНАКЕ У ПРОЈЕКТУ:	ЛЕГЕНДА МАТЕРИЈАЛА
 1 shema obilazje prozoripregade/vrata...	 АРМИРАНИ БЕТОН
 2 shema aluminije prozoripregade/vrata...	 АРМИРАНИ БЕТОН - МОНТАЖНИ
 3 shema kovanje prozoripregade/vrataograde...	 НАВИЈЕНИ БЕТОН
 4 shema PVC prozoripregade/vrata...	 МРШАВИ БЕТОН - ТАМПОН
 5 shema lesa iznacki/plovnacki/od zavesa...	 ГИТЕР БЛОК
 6 PD-profilna stopanija/bravarija/	 ГАСБЕТОН БЛОК
 7 PD-profilna stopanija/bravarija/	 ПУНА ОПЕКА
 8 PD-profilna stopanija/bravarija/	 ФАСАДНИ ПАНЕЛ
 9 ОТВОРИ У КОНСТРУКЦИЈИ /ЗИД/ ОТВОРИ У КОНСТРУКЦИЈИ /	 МОНТ.ПАНЕЛ У САНИТАРНИМ ЧВОР.
 10 ПЛОЧЕ КОТА ДНА ОТВОРА	 МОНТ.ПАНЕЛ - ГК ПЛОЧЕ
 11 ТЕРМИЧКА ОЗНАКА ЗИДОВА	 ТЕРМОИЗОЛАЦИЈА
 12 ТЕРМИЧКА ОЗНАКА ПОДОВА	 ХИДРОИЗОЛАЦИЈА
 13 ВИСИНСКА КОТА	 ШЉУНАК
 14 ОЗНАКА ПРОСТОРИЈЕ	 ПЕСАК
 15 ОЗНАКА ПАРЦИЈАЛНИХ ПЛАНОВА, ПРЕСЕКА И ДЕТАЉА	 НИЈЕНА ЗЕМЉА
 16 Funkcionalna Celine br. - Parcijalna osnova br. Oznaka lista	 ХУМУС-НАСИП
 17 Funkcionalna Celine br. - Parcijalni Presek br. Oznaka lista	 КАМЕН
 18 ОЗНАКА ДЕТАЉА	
 19 ОЗНАКА ПРЕСЕКА	
 20 ПОЖАРНИ ХИДРАНТ	
 21 ОЛ 1 ОПУШЧЕНА ВЕРТИКАЛА	ИНСТАЛАЦИЈА ВИК
 22 КУ 1 ПУШЧЕНА ВЕРТИКАЛА	
 23 ЕЛ	ИНСТАЛАЦИЈА ЕЛ
 24 МАШ.	ИНСТАЛАЦИЈА МАШ.

ОПШТЕ НАПОМЕНЕ:	
1.	Прегледања радова сврхе мере проверити на лицу места.
2.	Неуспашених и одступања у штежма и/или текстуалним прилозима пројекта, обавезно решихта са ауторима и одговорним пројектантима.
3.	Измене у делу пројекта за време прегледа, врђиће само уз сагласност аутора и одговорног пројектанта.
4.	Не дозвољавање се измене наградилушта за време извођења радова, без сагласности аутора, одговорног пројектанта и техничког надзора.
5.	Одговорност за измене својих лица које је те измене одобрено.
6.	Не премеравају цртеже, које у пројекту су мередање.
7.	Висине паравата су даје од које готовог лода до које заданог дла паравата
8.	Висине протара су даје од које заданог дла паравата до које бетонског надпорозорника.
9.	Висине врата су даје од које готовог лода до које бетонског надпорозорника.

- | | |
|---|--|
|  | F1 КОНТАКТНА ФАСАДА - RAL 9010
ТИ10цм+парна брана
завршни силикатни малтер 2цм |
|  | F2 КОНТАКТНА ФАСАДА - RAL 9010
ТИ10цм+парна брана
завршни силикатни малтер 2цм |
|  | F2A КОНТАКТНА ФАСАДА - RAL 1013
ТИ10цм+парна брана
завршни силикатни малтер 2цм |
|  | F3 КАМЕНА ФАСАДА
ТИ10цм+парна брана
ваздушни слој 3цм
камена на котвама 2цм |
|  | F4 СОКЛА
ТИ2цм+парна брана
завршни силикатни малтер 2цм |
|  | F5 МАЛТЕРИСАНА ФАСАДА
постојећа фасада - завршни
малтер 2цм |
|  | Шпалетна прозора - RAL 3020 |

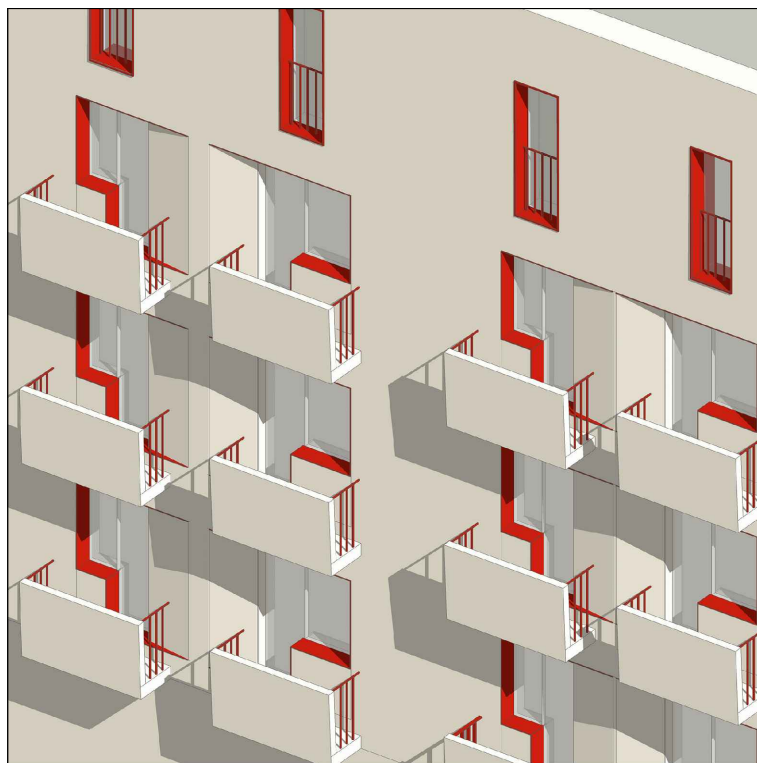

ДОМ "КАРАБУРМА"

ИЗГЛЕД 4
НОВОПРОЈЕКТОВАНО
СТАЊЕ

$$\pm 0.00 \equiv 126.15$$


	Данило Граховац Пр. Архитектонско студио, ГХВБ Студио, Београд Ул. Милована Маринковића бр. 28, Београд www.ghvc.studio, e-mail: office@ghvc.studio										
	биоро одговорни проектант		ГХВБ 01		пареф. <i>Данило Граховац</i>		НАРУЧИЛАЦ УСТАНОВА ГЕОЛОШКОГ ЦЕНТРА МАРИЈЕ БУРСАЋ 48, БЕОГРАД				
проектант		Д. Граховац, д.и.а.		ГХВБ 01		ОБЈЕКАТ ДОМ ЗА СТАРА ЛИЦА "КАРАБУРМА", КП 401/47 КО ПАЛИЛУЛА, БЕОГРАД					
проектант		Ј. Гојковић, д.и.а.		ГХВБ 01		ПРОЈЕКАТ ГЛАВНИ ПРОЈЕКАТ ЕНЕРГЕТСКЕ САНАЦИЈЕ					
обрадио		А. Гаврић, д.и.а.		ГХВБ 01		ПРОЈЕКАТ ГЛАВНИ ПРОЈЕКАТ ЕНЕРГЕТСКЕ САНАЦИЈЕ					
ДОКУМЕНТАЦИЈА					ЦРЕПЕЖ						
ПРОЈЕКАТ АРХИТЕКТУРЕ										НОВОПРОЈЕКТОВАНО ЛИСТ ИЗГЛЕД 4	
датум	размера	фаза	свеска	број цртежа							
03.2018.	1:50	ПЗИ	1	ПЉБЕ -ПЗИ-010-0103Г-404-Р00							
				лист				измена			
				54				0			